
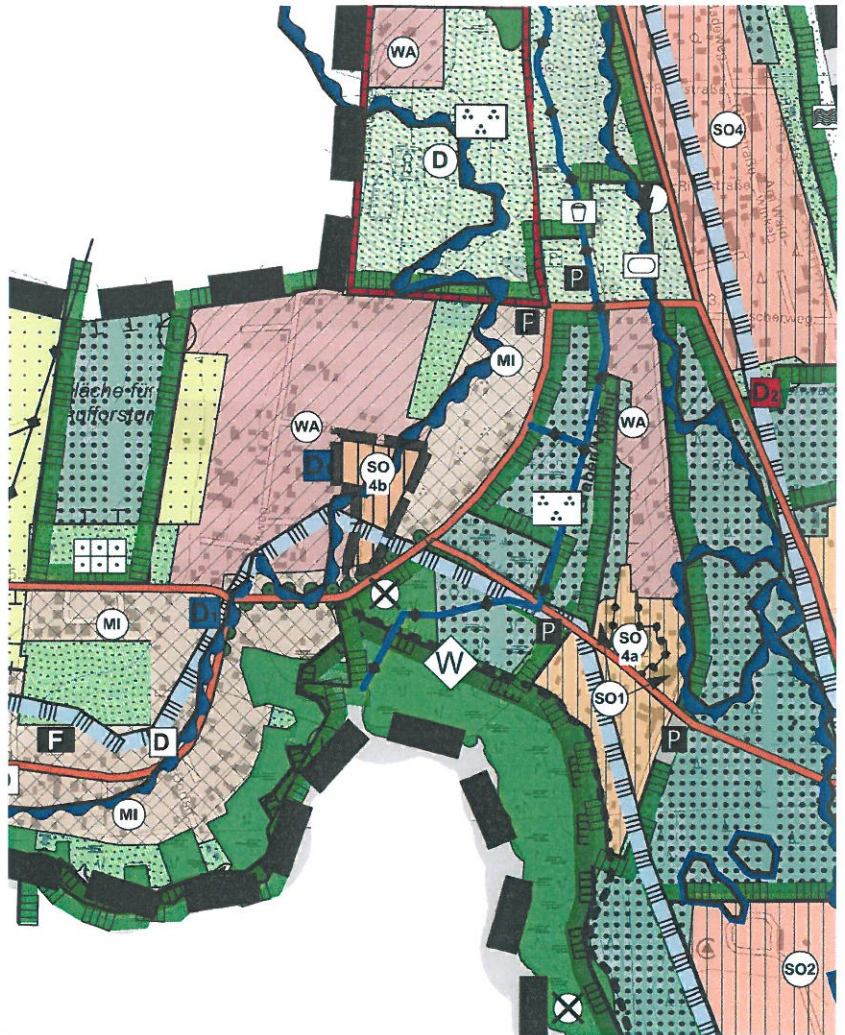


Planzeichnung

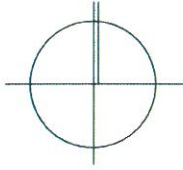

Planzeichenerklärung

gemäß PlanZV
im Bereich der Berichtigung

1. Art der baulichen Nutzung
(§ 5 Abs. 2 Nr. 1 BauGB, §§ 1-11 BauNVO)



Sonstige Sondergebiete nach § 11 BauNVO,
hier: "Wohnen und Fremdenverkehr"
Das SO Feriengebiet dient gleichwertig dem Wohnen
sowie fremdenverkehrlichen Nutzungen.

15. Sonstige Planzeichen



Geltungsbereich der Berichtigung

2. Berichtigung auf der Grundlage des
Beschlusses Nr. *013.6.08-76/15* vom *26.11.2015*
(gem. § 13 a BauGB i.V.m. der 2. Änderung
des B-Planes Nr. 5 „Schipperweg“).

Sagard, den *9.2.2016*



raith herelt fuß | Partnerschaft für Stadt-, Landschafts- und Regionalplanung
Freie Stadtplaner, Architekten, Landschaftsarchitekten
Hirschstraße 53; 76133 Karlsruhe www.stadt-landschaft-region.de Frankendamm 5, 18439 Stralsund

Auszug aus dem Flächennutzungsplan der Gemeinde Breege (Bereich Schipperweg)

Stand vom 01.02.2016

Maßstab 1: 10.000