


LAGEPLAN

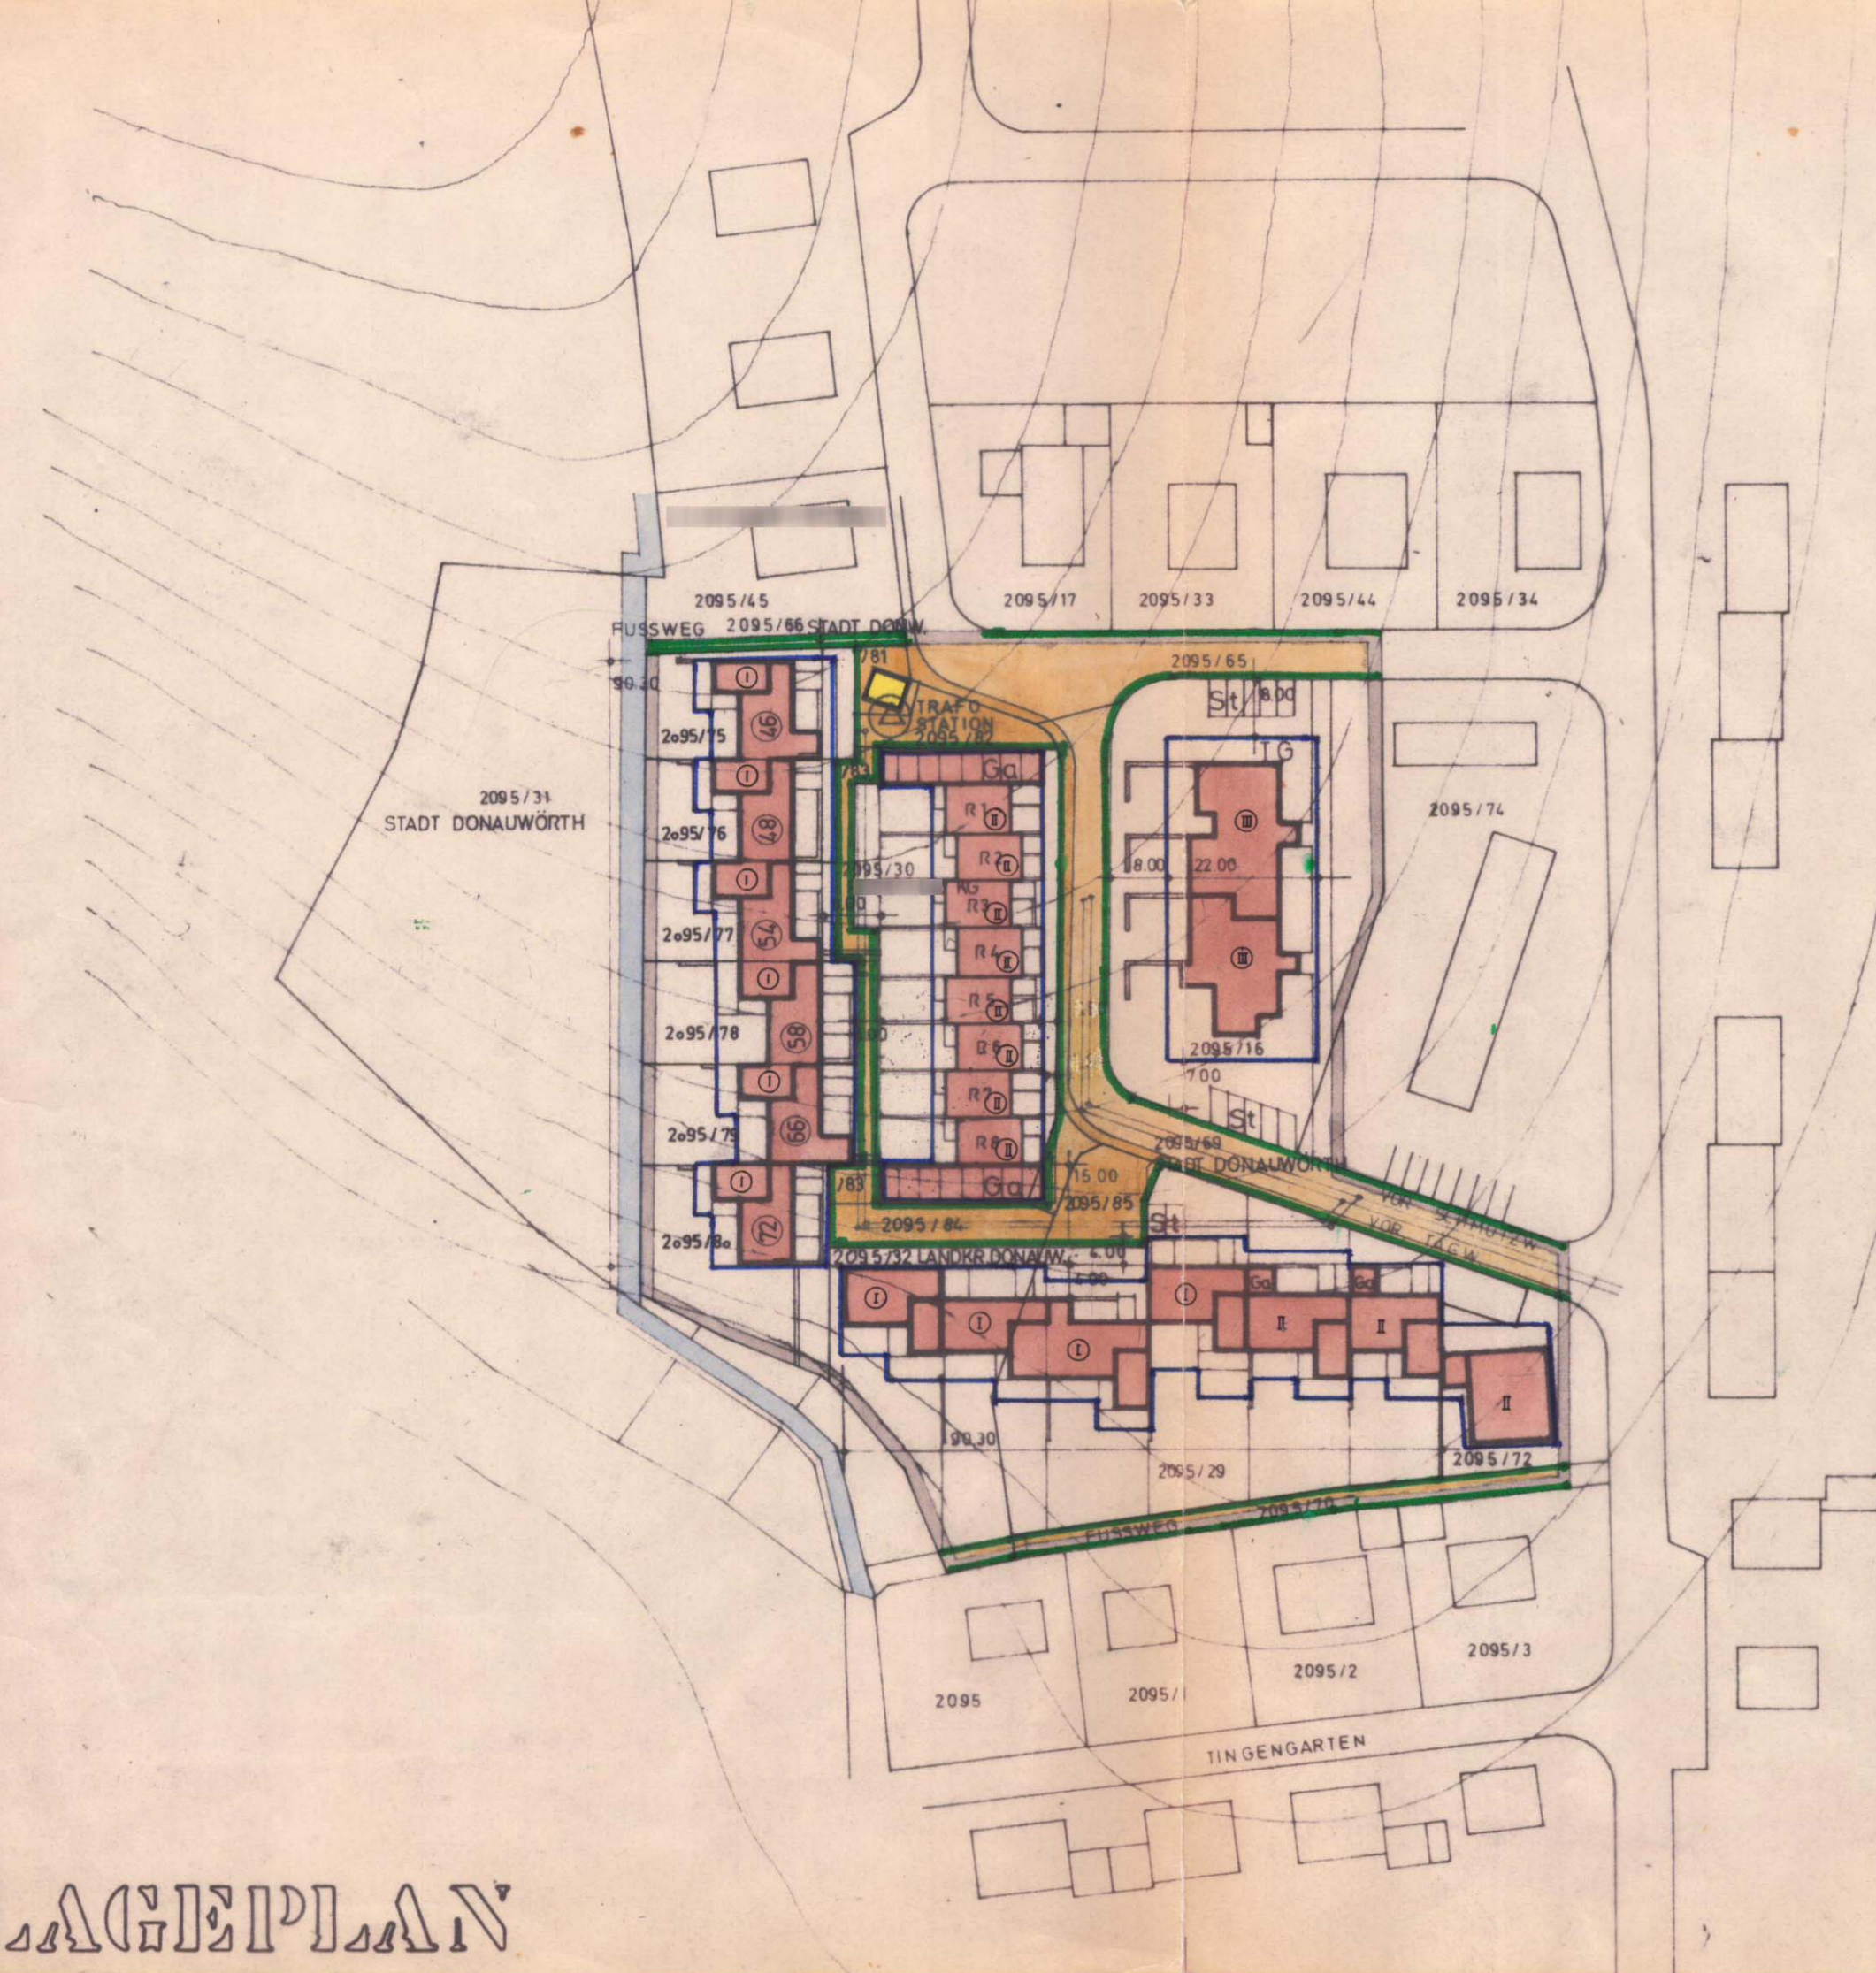

ZEICHENERKLÄRUNG

I. FESTSETZUNGEN

- 1. ART DER BAULICHEN NUTZUNG
 - WA ALLGEMEINES WOHNGEBIET § 4 BAUNVO
- 2. MASS DER BAULICHEN NUTZUNG
 - II ZAHL DER VOLLGESCHOSSE ALS HÖCHSTGRENZE
 - ①-②-③ ZAHL DER VOLLGESCHOSSE ZWINGEND
- 3. BAUWEISE, BAULINIEN
 - NEU FESTZULEGENDEN BAUGRENZE
- 4. VERKEHRSFLÄCHE
 - FAHRBAHN
 - WOHN-UND FUSSWEGE
 - STRASSENBELEGUNGSLINIE
- 5. FLÄCHEN FÜR VERSORGENS-ANLAGEN
 - UMFORMERSTATION
- 6. GELTUNGSBEREICH
 - GRENZE DES RÄUML. GELTUNGSBEREICHES
- 7. MASSZAHLEN
 - 20.00 MASSANGABEN

II. HINWEISE UND NACHRICHTLICHE ÜBERNAHMEN

- VORGESCHLAGENE GRUNDSTÜCKSGRENZE
- HÖHENLINIEN
- 2345/90 FLURSTÜCKSNUMMERN
- UNTERTEILUNG STRASSEN-GEHWEGE
- Ga FLÄCHEN FÜR GARAGEN
- St STELLFLÄCHEN
- ENGERE WASSERSCHUTZZONE

DER ENTWURF DES ÄNDERUNGSPLANES FÜR DEN SÜDWESTEIL DES BAUGEBIETES STADTMÜHLENFELD WURDE MIT DER BEGRÜNDUNG GEMÄSS § 2 ABS. 6 BBAUG VOM 2. Februar 1972 BIS 2. März 1972 IM STADTBÄUREN ÖFFENTLICH AUSGELEGT.



Stadt Donauwörth 27. März 1972
(STADT) (DATUM)
A. Anwald
1. BÜRGERMEISTER

DIE STADT DONAUWÖRTH HAT MIT BESCHLUSS DES STADTRATES VOM 16. März 1972 DEN ÄNDERUNGSPLAN GEMÄSS 10 BBAUG ALS SATZUNG BESCHLOSSEN.



Stadt Donauwörth 27. März 1972
(STADT) (DATUM)
A. Anwald
1. BÜRGERMEISTER

DIE REGIERUNG VON SCHWABEN HAT DEN ÄNDERUNGSPLAN MIT BEGRÜNDUNG UND BESCHLIESSUNG VOM 20.7.1972 NR. IV/3-XX 449/78 GEMÄSS § 11 BBAUG UND VERORDNUNG MIT SÄKULVERORDNUNG VOM 10.02.1972 GEMÄSS § 13 GENEHMIGT.



Augsburg, 5. Februar 1973
Regierung von Schwaben
(SITZ DER BEHÖRDE) (DATUM)
I. A.
H. Ciamroth
Ciamroth
Oberregierungsbaurat

DER GENEHMIGTE ÄNDERUNGSPLAN WURDE MIT BEGRÜNDUNG VOM ... BIS ... IN ... GEMÄSS § 12 SATZ 1 BBAUG ÖFFENTLICH AUSGELEGT. DIE GENEHMIGUNG UND DIE AUSLEGUNG SIND AM ... ORTSÜBLICH DURCH ... BEKANNT GEMACHT WORDEN. DER ÄNDERUNGSPLAN IST DAMIT NACH § 12 SATZ 3 BBAUG RECHTSVERBINDLICH.

23.03.1973
(STADT) (DATUM)
SIEGEL
1. BÜRGERMEISTER

PLANFERTIGUNG:
MASSTAB = 1 : 1000
ÄNDERUNG:

DONAUWÖRTH

ÄNDERUNGSPLAN FÜR DEN SÜD-
WESTTEIL DES BAUGEBIETES
STADTMÜHLENFELD

1 : 1000

PLANUNG



OKTOBER
1971

dipl. architekt hubert schulz bda
dipl. architekt erwin sepp hüttner
8900 augsburg, alpenstrasse 15
telefon: 0821/29356
arch. dipl. ing. sepp zwerch bda
dipl. architekt peter zwerch bda
898 kempten, robert-weixler-str. 17
telefon: 0831/22596