


WOHNHAUSNEUBAU DONAUWÖRTH
PARKSTADT ABSCHNITT III
GERINGE BEBAUUNGSPL. ÄNDERUNG DER FL. N. 3057 U. 3059
GEM. §. 13 BBAUG.

DAS LANDRATSAMT DONAUWÖRTH HAT MIT
BESCHIED VOM 30.10.67 NR. I/6b - 4525
DIE ÄNDERUNG NACH §13 BBAUG GENEHMIGT

LANDRATSAMT:



Popp
DR. POPP LANDRAT

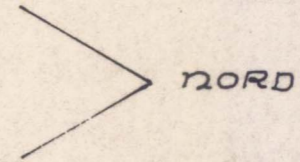

ZEICHENERKLÄRUNG:


- GRENZE DES GELTUNGSBEREICHES
- AUFZUHEBERNDE BAUGRENZE
- BEIBEHALTENDE BAUGRENZE
- VORDERE BAUGRENZE
- SEITL. U. RÜCKW. BAUGRENZE
- ÖFFENTLICHE VERKEHRSFLÄCHE
- ÖFFENTLICHE GRÜNFLÄCHE
- E** ERDGESCHOSS
- G** FLÄCHE FÜR GARAGEN
- 3057** FLURSTÜCKNUMMERN

DER BAUHERR:

DIE NACHBARN:

Stadt Donauwörth

[Signature]
1. Bürgermeister

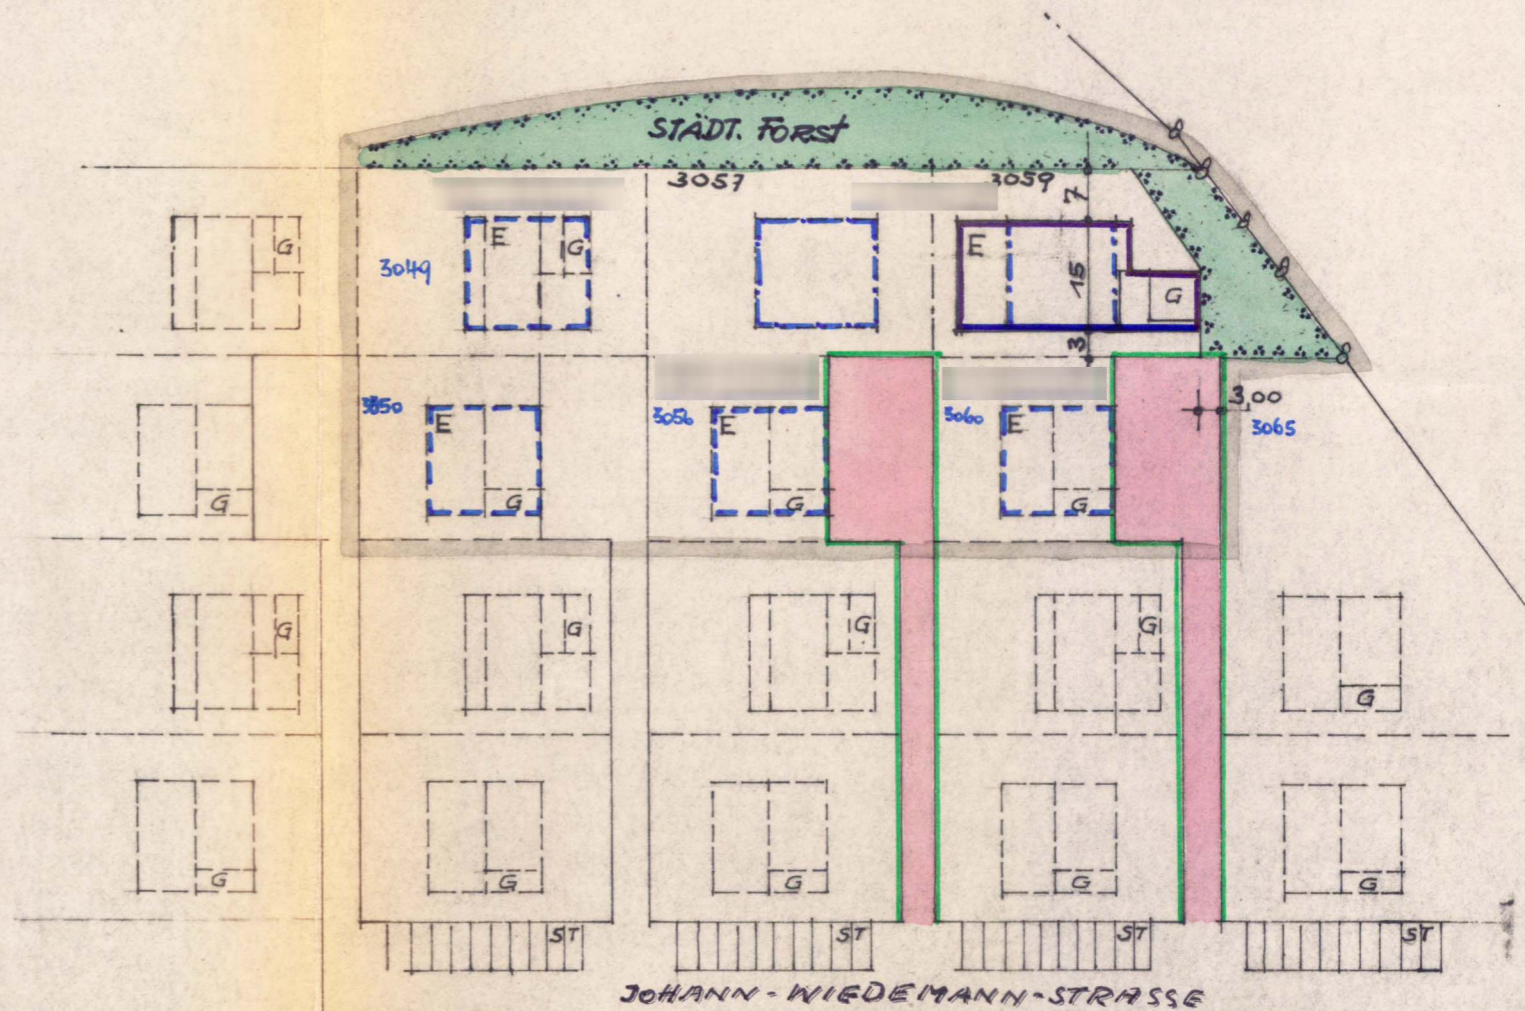

BERG-D. WÖRTH IM AUG. 1967
DER PLANFERTIGER:
ARCHITEKTURBURO
Anton Stengel
885 BERG-DONAUWÖRTH
TELEFON 601