


Das Landratsamt Donauwörth hat mit
Bescheid vom 8.11.1968 Nr. I/6b - 4185
der Änderung gem. § 13 BBauG für die
Grundstücksplannummer 3113 zugestimmt.

[Signature]
(Dr. Popp)
Landrat

LAGEPLAN M = 1:1000

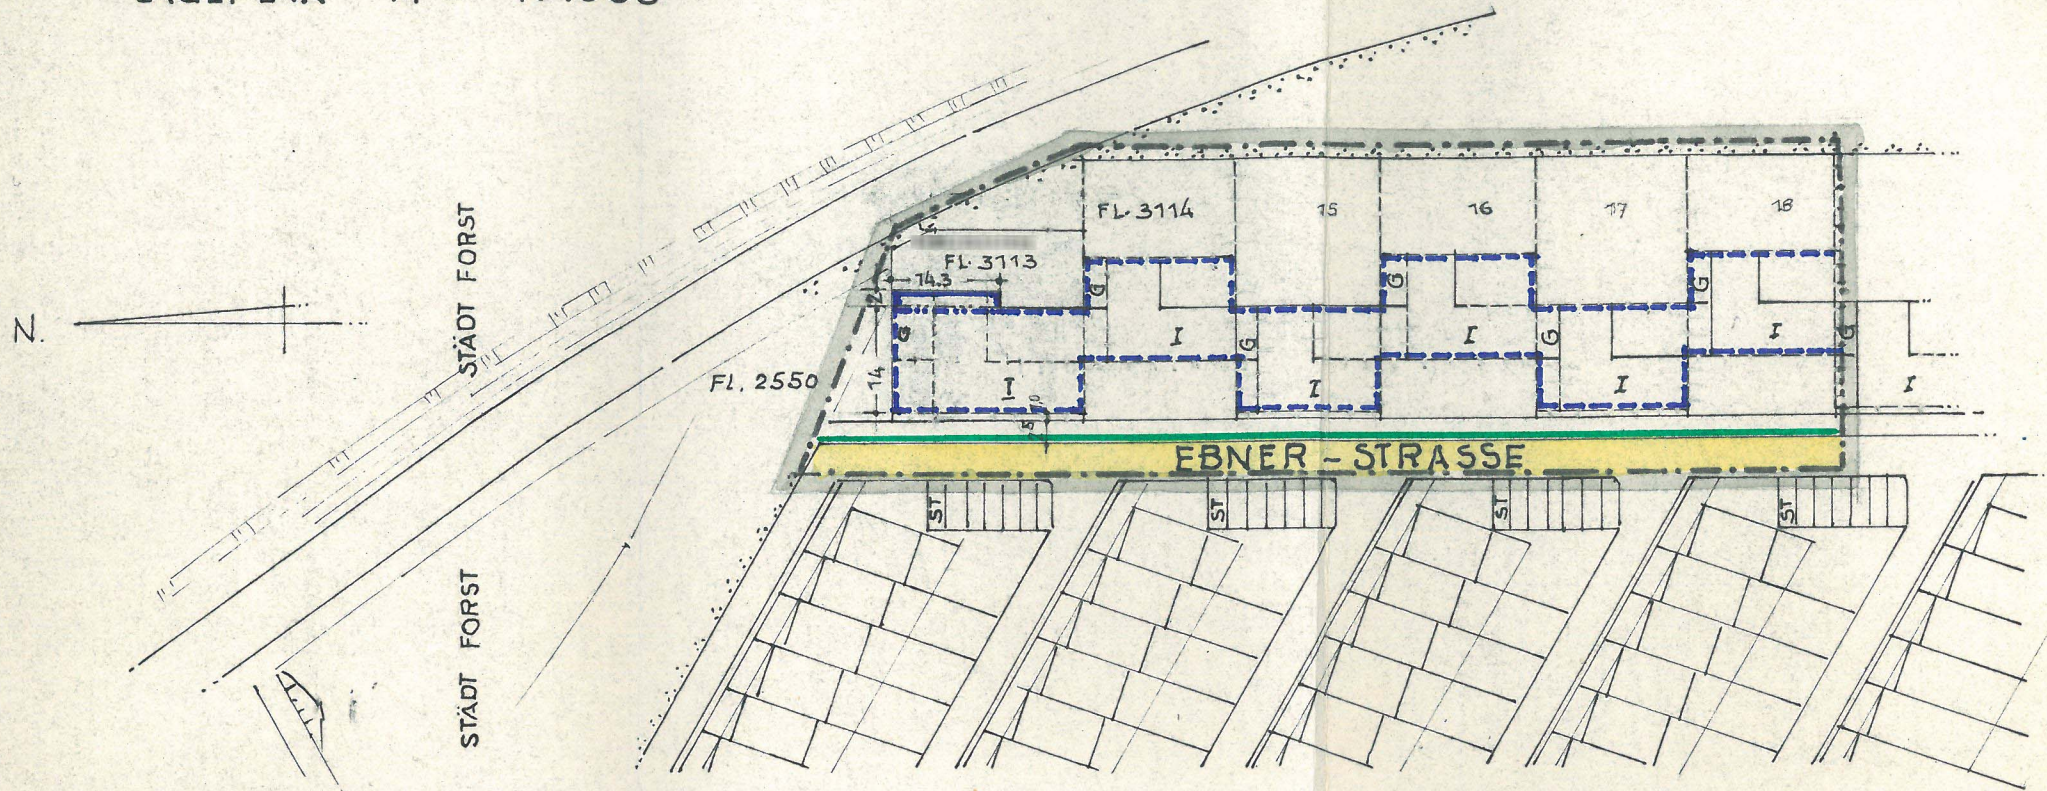

WOHNHAUSNEUBAU
DONAUWÖRTH EBNER-STRASSE FL. ST. 3113
GERINGFÜGIGE BEBAUUNGSPLANÄNDERUNG
GEM. § 13 B. BAUGES. BEI FLURST. 3113

DER BAUHERR:

DIE NACHBARN:

Stadt Donauwörth
2. Bürgermeister

BERG-DONAUWÖRTH IM SEPT. 1968.
ARCHITEKTURBÜRO
Anton Stengel
885 BERG-DONAUWÖRTH
TELEFON 601

ERGÄNZUNG V. BAUGRENZEN DES BEBAUUNGSPLANES
DER STADT DONAUWÖRTH FÜR DAS BAUGEBIET
„ PARKSTADT “ (3 BAUABSCHNITT) GEN. MIT RE. Nr. XX 2573/65 V. 10. 12. 1965

- GRENZE DES GELTUNGSBEREICHES
- AUFZUHEBENDE BAUGRENZE
- BLEIBENDE BAUGRENZE
- ZU ERGÄNZENDE BAUGRENZE
- ÖFFENTLICHE VERKEHRSFÄCHE MIT BEGRENZUNG
- I ERDGESCHOSS (FLACHDACH)
- G GARAGEN
- 3113 FLURSTÜCKSNUMMERN

DER STADTRAT DONAUWÖRTH HAT DIE BAUGRENZENÄNDERUNG
GEM. § 13 B. BAUG. AM 3. 10. 1968 BESCHLOSSEN.
DONAUWÖRTH, DEN 10. Okt. 1968 1968

Stadt Donauwörth

2. BÜRGERMEISTER