


BEBAUUNGSPLAN DER STADT DONAUWÖRTH NÖRDLICH DER NEUDEGGER SIEDLUNG

MASSTAB 1:1000
EINBEZOGEN DIE FLÄCHE PLAN - NR. 2916

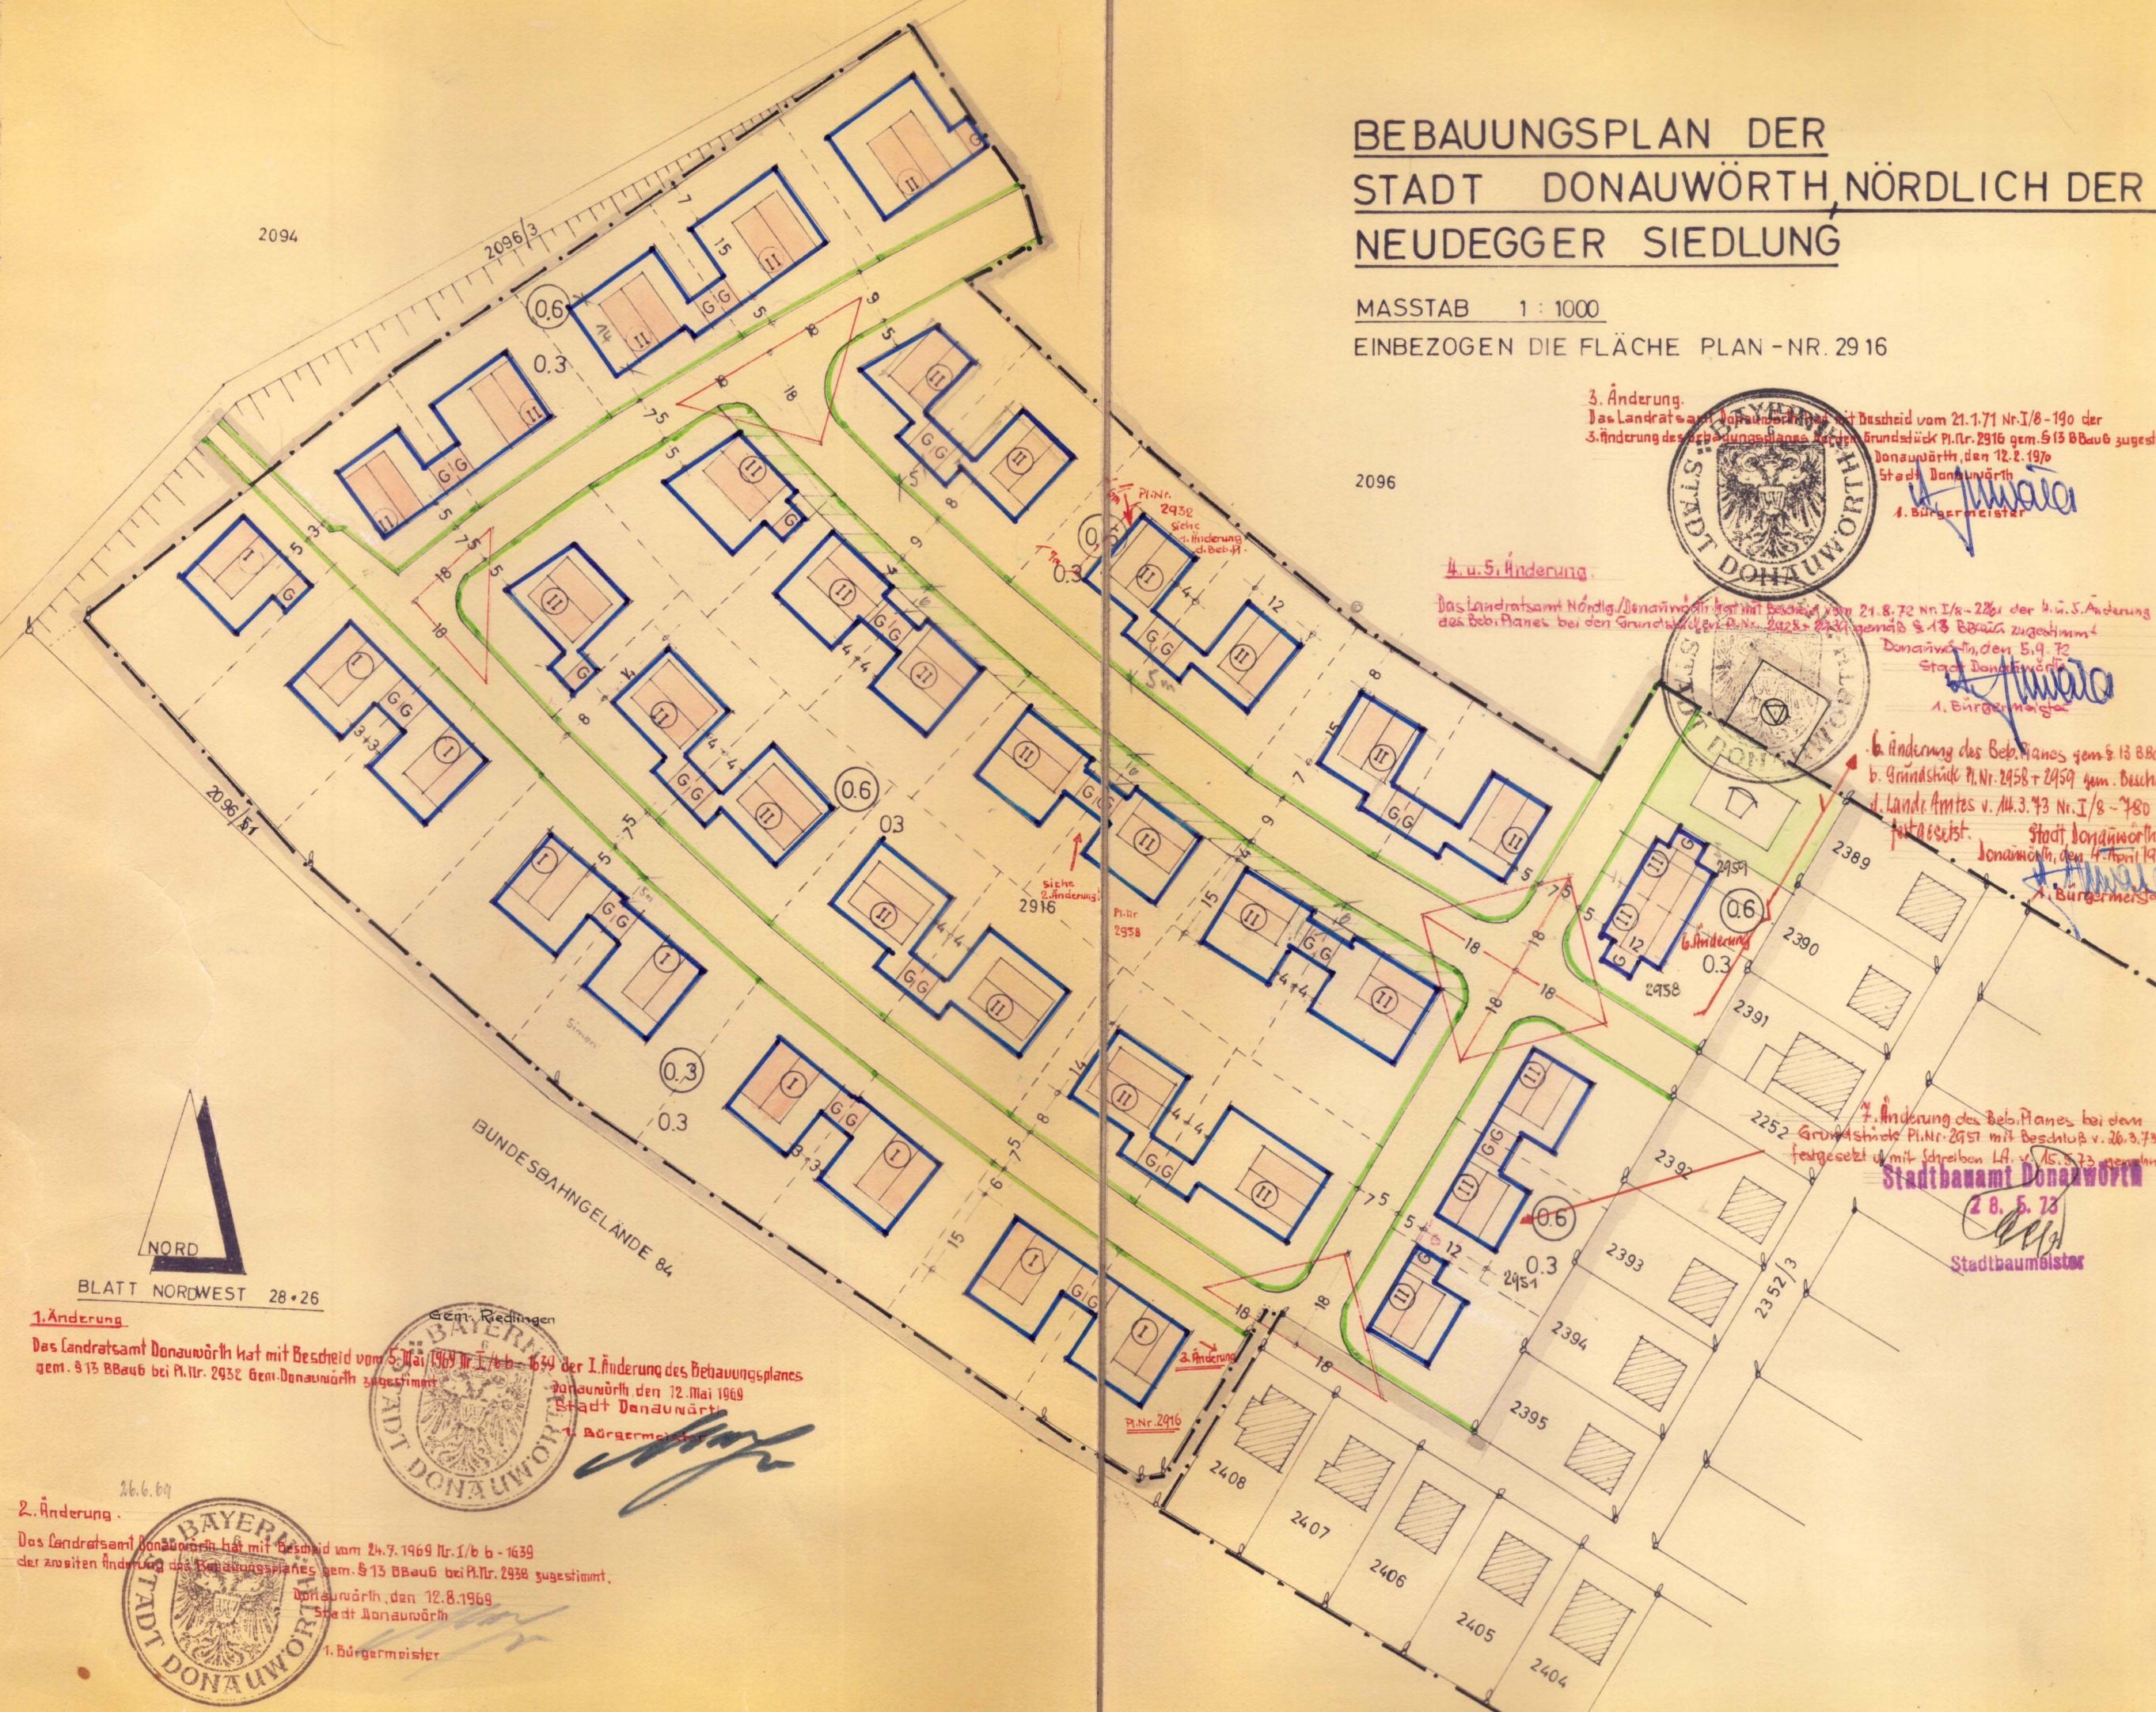

ZEICHENERKLÄRUNG:

A. Für die Festsetzungen:

- GEMEINDEGRENZE
- Geltungsbereichsgrenze
- Strassenbegrenzungslinie (hellgrün)
- Baugrenze (blau)
- Zahl der Vollgeschosse
- Grundflächenzahl
- Geschosflächenzahl
- Firstichtung
- Verkehrsfläche
- Kinderspielplatz
- Flächen ohne Einfriedung
- Maßangabe
- Sichtdreieck, Gartenzäune und Sträucher nicht höher als 1,00 m

B. Für die Hinweise:

- vorhandene Gebäude
- Fläche für Garagen
- vorhandene Grundstücksgrenzen
- geplante Grundstücksgrenze
- Flurstücknummern
- TRAFOSTATION

Die Planunterlagen entsprechen dem Stand der Vermessung vom Jahre 1964.
Die Erstellung des Bebauungsplanes erfolgte durch das BAUATELIER
R. Jennert, München 13, Hohenzollernstr. 102, Tel. 36 47 35.
München, den 1. 7. 1966

Der Planfertiger:
BAUATELIER R. JENNERT
MÜNCHEN 13, HOHENZOLLERNSTR. 102
TELEFON 36 47 35

Der Bebauungsplan vom 1. Juli 1966
mit Begründung hat vom 15. 9. 1966 bis 15. 10. 1966
in Rathaus, Zimmer 19 (Stadtbaunamt) öffentlich ausgelegt.

Ort und Zeit seiner Auslegung wurden ortsüblich durch Anschlag
u. Bekanntmachung i. d. Donauwörther Zeitung bekannt gemacht.
Die Stadt hat mit Beschluß vom 17. November 1966
..... diesen Bebauungsplan gemäß
§ 10 BBauG und Art. 107 Abs. 4 BayBO aufgestellt.



Donauwörth, den 7. Dezember 1966
Bürgermeister


Dieser Bebauungsplan wird gemäß § 11 BBauG genehmigt
Der Genehmigung liegt die Entschliebung vom.....
19. 9. 1967, Nr. XX. 151/67..... zu Grunde.



Augsburg, den 3. November 1967.
Regierung von Schwaben
I. A.
Regierungsbaudirektor

Der Bebauungsplan wird mit dem Tage der Bekanntma-
chung gemäß § 12 BBauG, das ist am 17. November 1967,
rechtsverbindlich.

Der Bebauungsplan hat mit Begründung vom 20. November
bis 27. November 1967..... in Stadt Donauwörth - Stadtbaunamt
öffentlich ausgelegt. Die Genehmigung des Bebauungs-
planes sowie Ort und Zeit seiner Auslegung wurden orts-
üblich in der Donauwörther Tageszeitung bekannt gemacht.

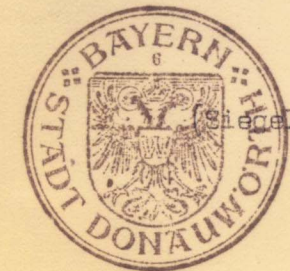

Donauwörth, den 1. Dezember 1967
Bürgermeister