

BEBAUUNGSPLAN NR. 11 DER GEMEINDE AHRENSBÖK FÜR DAS GEBIET SPORTZENTRUM UND FRIEDHOF

SATZUNG DER GEMEINDE AHRENSBÖK ÜBER DEN BEBAUUNGSPLAN NR. 11

AUFGUND DES § 10 BBAUG UND DES § 1 DES GESETZES ÜBER BAUGESTALTUNGSFESTSETZUNG VOM 10.4.1969 IN VERBINDUNG MIT § 1 DER ERSTEN VERORDNUNG ZUR DURCHFÜHRUNG DES BUNDESGESETZES VOM 9.12.1960 WIRD NACH BESCHLUSFASSUNG DURCH DIE GEMEINDEVERTRETUNG DER GEMEINDE AHRENSBÖK VOM 18.11.1975 FOLGENDE SATZUNG ÜBER DEN BEBAUUNGSPLAN NR. 11, FÜR DAS GEBIET SPORTZENTRUM, BESTEHEND AUS DER PLANZEICHNUNG (TEIL A) UND DEM TEXT (TEIL B) ERLASSEN.

TEIL A: PLANZEICHNUNG M. 1:1000




ZEICHENERKLÄRUNG

FESTSETZUNGEN			
ALLGEMEINES WOHNGEBIET	WA	§ 4	BAUNVO
REINES WOHNGEBIET	WR	§ 3	BAUNVO
MISCHGEBIET	MI	§ 6	BAUNVO
MAX ÜBERBAUBARE GRUNDFLÄCHE	GR	§ 9 ABS 1 NR 1a	BBAUG
ZAHL DER VOLLGESCHOSSE ALS HOCHSTGRENZE	II	§ 9 ABS 1 NR 1a	BBAUG
OFFENE BAUWEISE	0	§ 22 ABS 2	BAUNVO
GESCHLOSSENE BAUWEISE	g	§ 22 ABS 3	BAUNVO
GRUNDFLÄCHENZAHL	0,2	§ 9 ABS 1 NR 1a	BBAUG
GESCHOSFLÄCHENZAHL	0,3	§ 9 ABS 1 NR 1a	BBAUG
BAUGRENZE		§ 9 ABS 1 NR 1b	BBAUG
SONSTIGE VERKEHRSFLÄCHE		§ 9 ABS 1 NR 2	BBAUG
GEH- UND LEITUNGSRECHT FÜR DIE ALLGEMEINHEIT		§ 9 ABS 1 NR 3	BBAUG
FAHRRECHT ZU GUNSTEN DER ANLIEGER		§ 9 ABS 1 NR 3	BBAUG
FAHRBAHN		§ 9 ABS 1 NR 3	BBAUG
STRASSENBEGRENZUNGSLINIE		§ 9 ABS 1 NR 3	BBAUG
ÖFFENTLICHE PARKPLÄTZE	P	§ 9 ABS 1 NR 3	BBAUG
GEMEINSCHAFTSSTELLPLÄTZE	GST	§ 9 ABS 1 NR 1e	BBAUG
GEH-, FAHR- UND LEITUNGSRECHTE		§ 9 ABS 1 NR 1f	BBAUG
FLÄCHEN FÜR DEN GEMEINBEDARF		§ 9 ABS 1 NR 1	BBAUG
(KIRCHE)		§ 9 ABS 1 NR 8	BBAUG
WASSERFLÄCHEN		§ 5 ABS 2 NR 6	BBAUG
GRENZE DES RÄUML. GELTUNGSBER		§ 9 ABS 5	BAUNVO
ABGRENZUNG UNTERSCHIEDL. NUTZUNG		§ 16 ABS 4	BAUNVO
FLÄCHEN FÜR DIE FORSTWIRTSCHAFT		§ 9 ABS 1 NR 10	BBAUG
GRÜNFLÄCHEN		§ 9 ABS 1 NR 8	BBAUG
SPORTPLATZ		§ 9 ABS 1 NR 8	BBAUG
FRIEDHOF		§ 9 ABS 1 NR 1f	BBAUG
PFICHT ZUM ANPFLANZEN VON BÄUMEN UND STRÄUCHERN		§ 9 ABS 1 NR 15	BBAUG
HAUPTFRISTRICHTUNG		§ 9 ABS 1 NR 1b	BBAUG
GARAGEN	Gc	§ 9 ABS 1 NR 1e	BBAUG
SCHUTZPFLANZUNG		§ 9 ABS 1 NR 8	BBAUG
DARSTELLUNG OHNE NORMCHARAKTER			
GRUNDSTÜCKSEINFART	FD		
FLACHDACH			
VORH. GRUNDSTÜCKSGRENZE			
NEUE GRUNDSTÜCKSGRENZE			
ENTFALLENDE GRUNDSTÜCKSGRENZE			
FLURSTÜCKSBEZEICHNUNG	54		
VORHANDENE BAUL. ANLAGEN			
ENTFALLENDE BAUL. ANLAGEN			
HOHENLINIEN + HOHENPUNKTE			
NACHRICHTLICHE MITTEILUNGEN			
IMMISSIONSCHUTZGEBIET		GEM. DIN 18005	
FREIZUHALTENDE GRUNDSTÜCKE		§ 9 (1) NR 2	BBAUG
ÜBERSCHUTZSTREIFEN		17a WHG	
ENTWORFEN UND AUFGESTELLT NACH §§ 8 UND 9 BBAUG AUF DER GRUNDLAGE DES AUFSTELLUNGSBESCHLUSSES DER GEMEINDEVERTRETUNG VOM 11.2.1974.			
Ahrensböck den 33.1976.			
ORT / DATUM / SIEGEL			
DER ENTWURF DES BEBAUUNGSPLANES, BESTEHEND AUS DER PLANZEICHNUNG (TEIL A) UND DEM TEXT (TEIL B) SOWIE DIE BEGRÜNDUNG HABEN IN DER ZEIT VOM 25.8. BIS 25.9.75 NACH VORHERIGER AM 15.8.75. ABGESCHLOSSENER BEKANNTMACHUNG MIT DEM HINWEIS, DAS BE-DENKEN UND ANREGUNGEN IN DER AUSLEGUNGSFRIST GELTEND GE-MACHT WERDEN KÖNNEN WAHREND DER DIENSTSTUNDEN ÖFFENT-LICH AUSGELEGEN.			
Ahrensböck den 33.1976.			
ORT / DATUM / SIEGEL			
DER KATASTERMÄSSIGE BESTAND AM 1.1.1975 SOWIE DIE GEOMETRI-SCHEN FESTLEGUNGEN DER NEUEN STADTBAULICHEN PLANUNG WERDEN ALS RICHTIG BESCHENIGT.			
Entf. 1.1.1975			
ORT / DATUM / SIEGEL			
DER BEBAUUNGSPLAN, BESTEHEND AUS DER PLANZEICHNUNG (TEIL A) UND DEM TEXT (TEIL B) WURDE AM 18.11.75 VON DER GEMEINDE-VERTRETUNG ALS SATZUNG BESCHLOSSEN.			
DIE BEGRÜNDUNG ZUM BEBAUUNGSPLAN WURDE MIT BESCHLUSS DER GEMEINDEVERTRETUNG VOM 18.11.75 EINGELIEGT.			
Ahrensböck den 33.1976.			
ORT / DATUM / SIEGEL			
DIE GENEHMIGUNG DIESER BEBAUUNGSPLANSATZUNG, BESTEHEND AUS DER PLANZEICHNUNG (TEIL A) UND DEM TEXT (TEIL B), WURDE NACH § 11 BBAUG MIT ERLASS DES INNENMINISTERS VOM 02.07.1976 AZ 17.806 - MIT AUFLAGEN ERTEILT.			
Ahrensböck, den 10.11.1976			
ORT / DATUM / SIEGEL			
DIE AUFLAGEN WURDEN DURCH DEN SATZUNGSÄNDERNDEN BESCHLUSS DER GEMEINDEVERTRETUNG VOM 04.11.1976 ERFÜLLT.			
DIE AUFLAGENERFÜLLUNG WURDE MIT ERLASS DES INNENMINISTERS VOM 10.12.1976 AZ 17.806 - BESTÄTIGT.			
Ahrensböck, den 10.11.1976			
ORT / DATUM / SIEGEL			

ÜBERSICHTSPLAN M. 1:10 000



STRASSENPROFILE M. 1:100

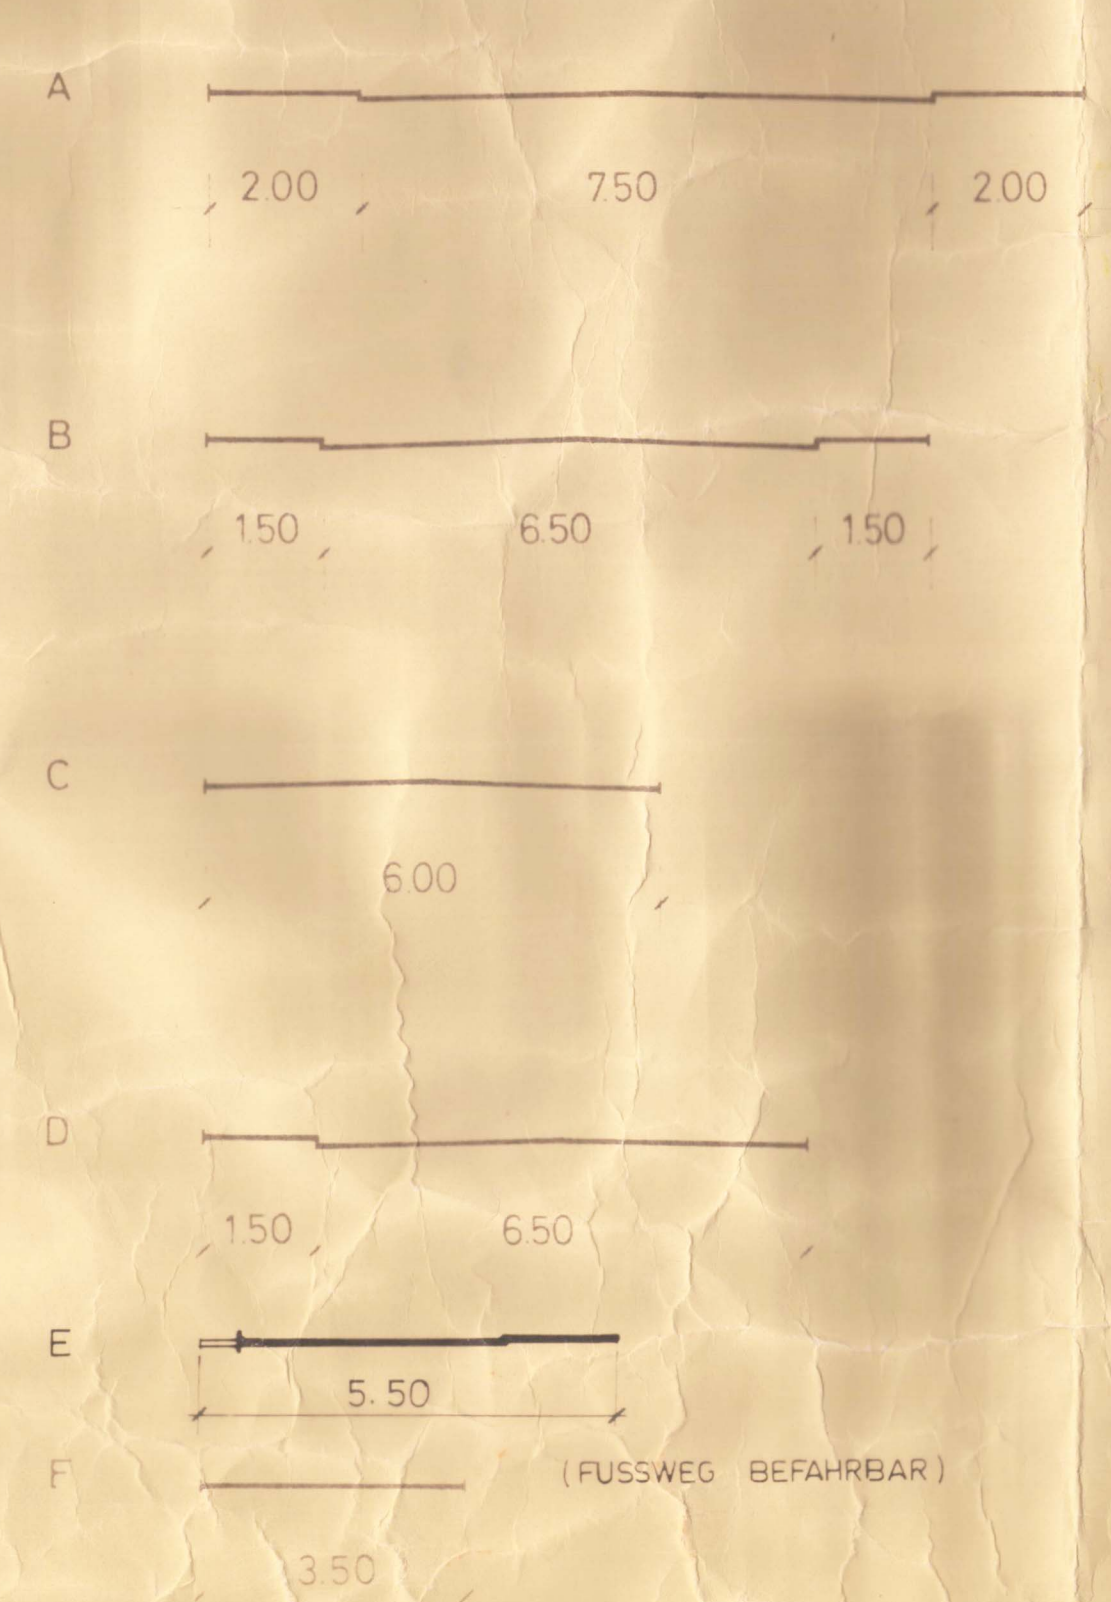

DIESER BEBAUUNGSPLAN BESTEHEND AUS TEXT I PLANZEICHNUNG SOWIE BEIGEFUGTE BEGRÜNDUNG AM 24.04.1977 MIT DER ERFOLGTEN BEKANNTMACHUNG GENEHMIGUNG IN KRAFT GETRETEN UND LIEGEN SEIT DEM 24.04.1977 DAUER ÖFFENTLICH AUS.

AHRENSBÖCK, DEN 24.04.1977 SIEGEL DER BÜRGERMEISTER