



Gesamtübersicht

Maßstab: 1 : 10000

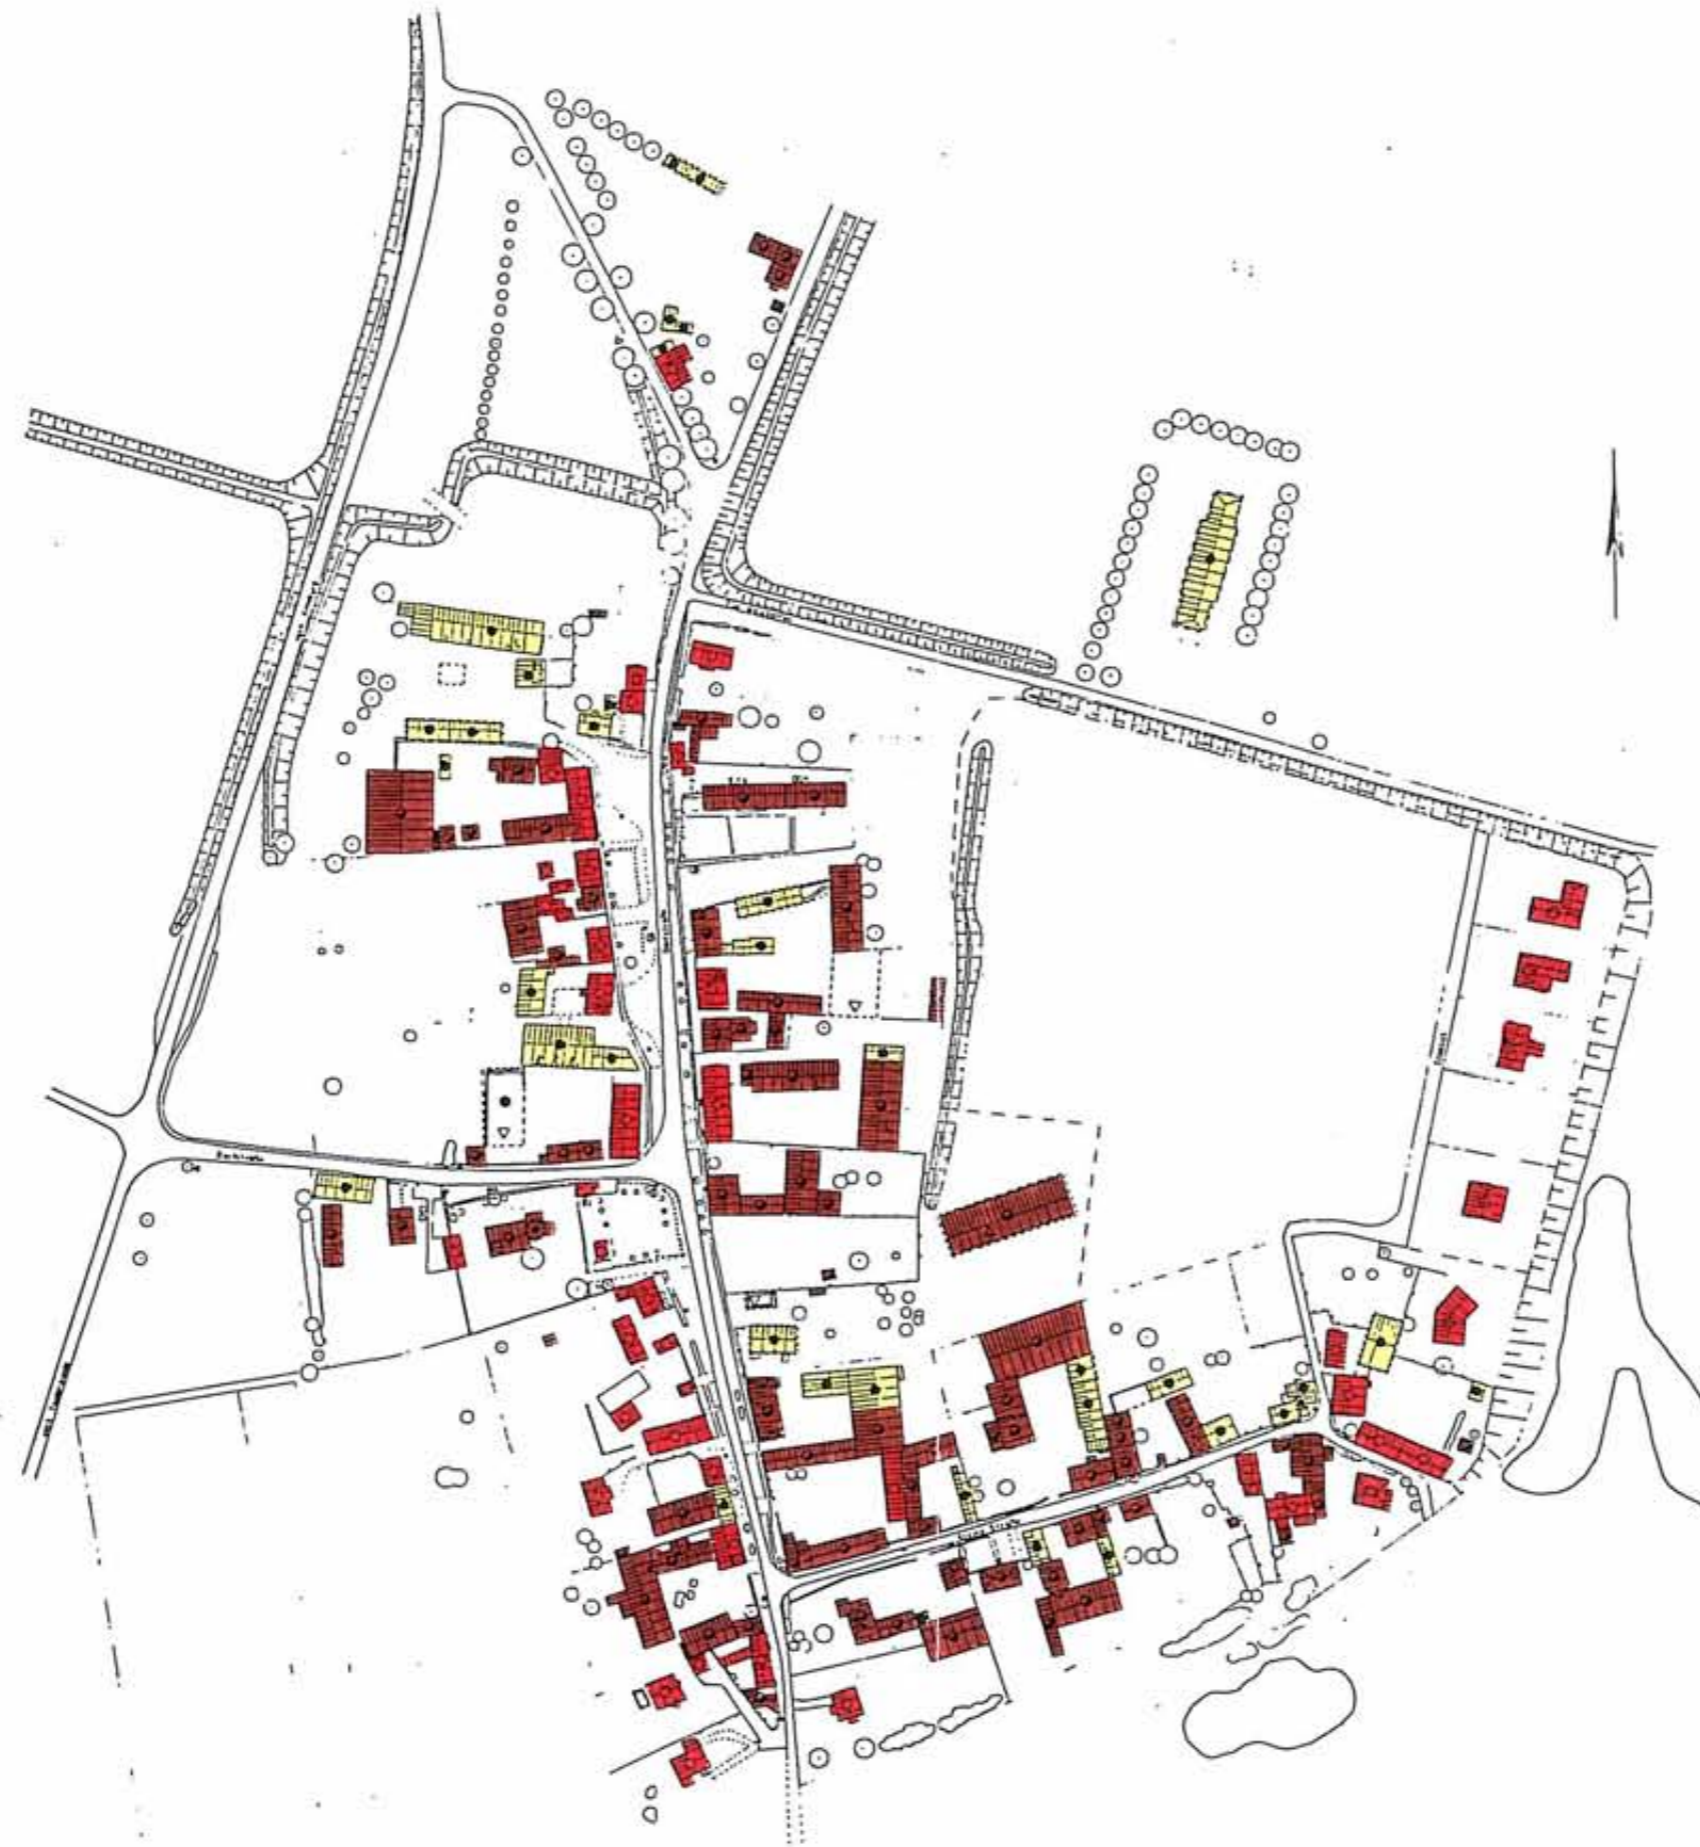

Dorferneuerung Hämerten Gebäudesubstanz (Bestand Juli 97)

- Baulicher Zustand
-  Guter Zustand
 -  Mittlerer Zustand
 -  Sanierungsbedürftiger Zustand
 -  Gebäude mit ortsprägendem Charakter
 -  Besondere Baudetails
 -  Das Ortsbild störende Gebäude
 -  Abrißvorschläge
 -  Leerstand

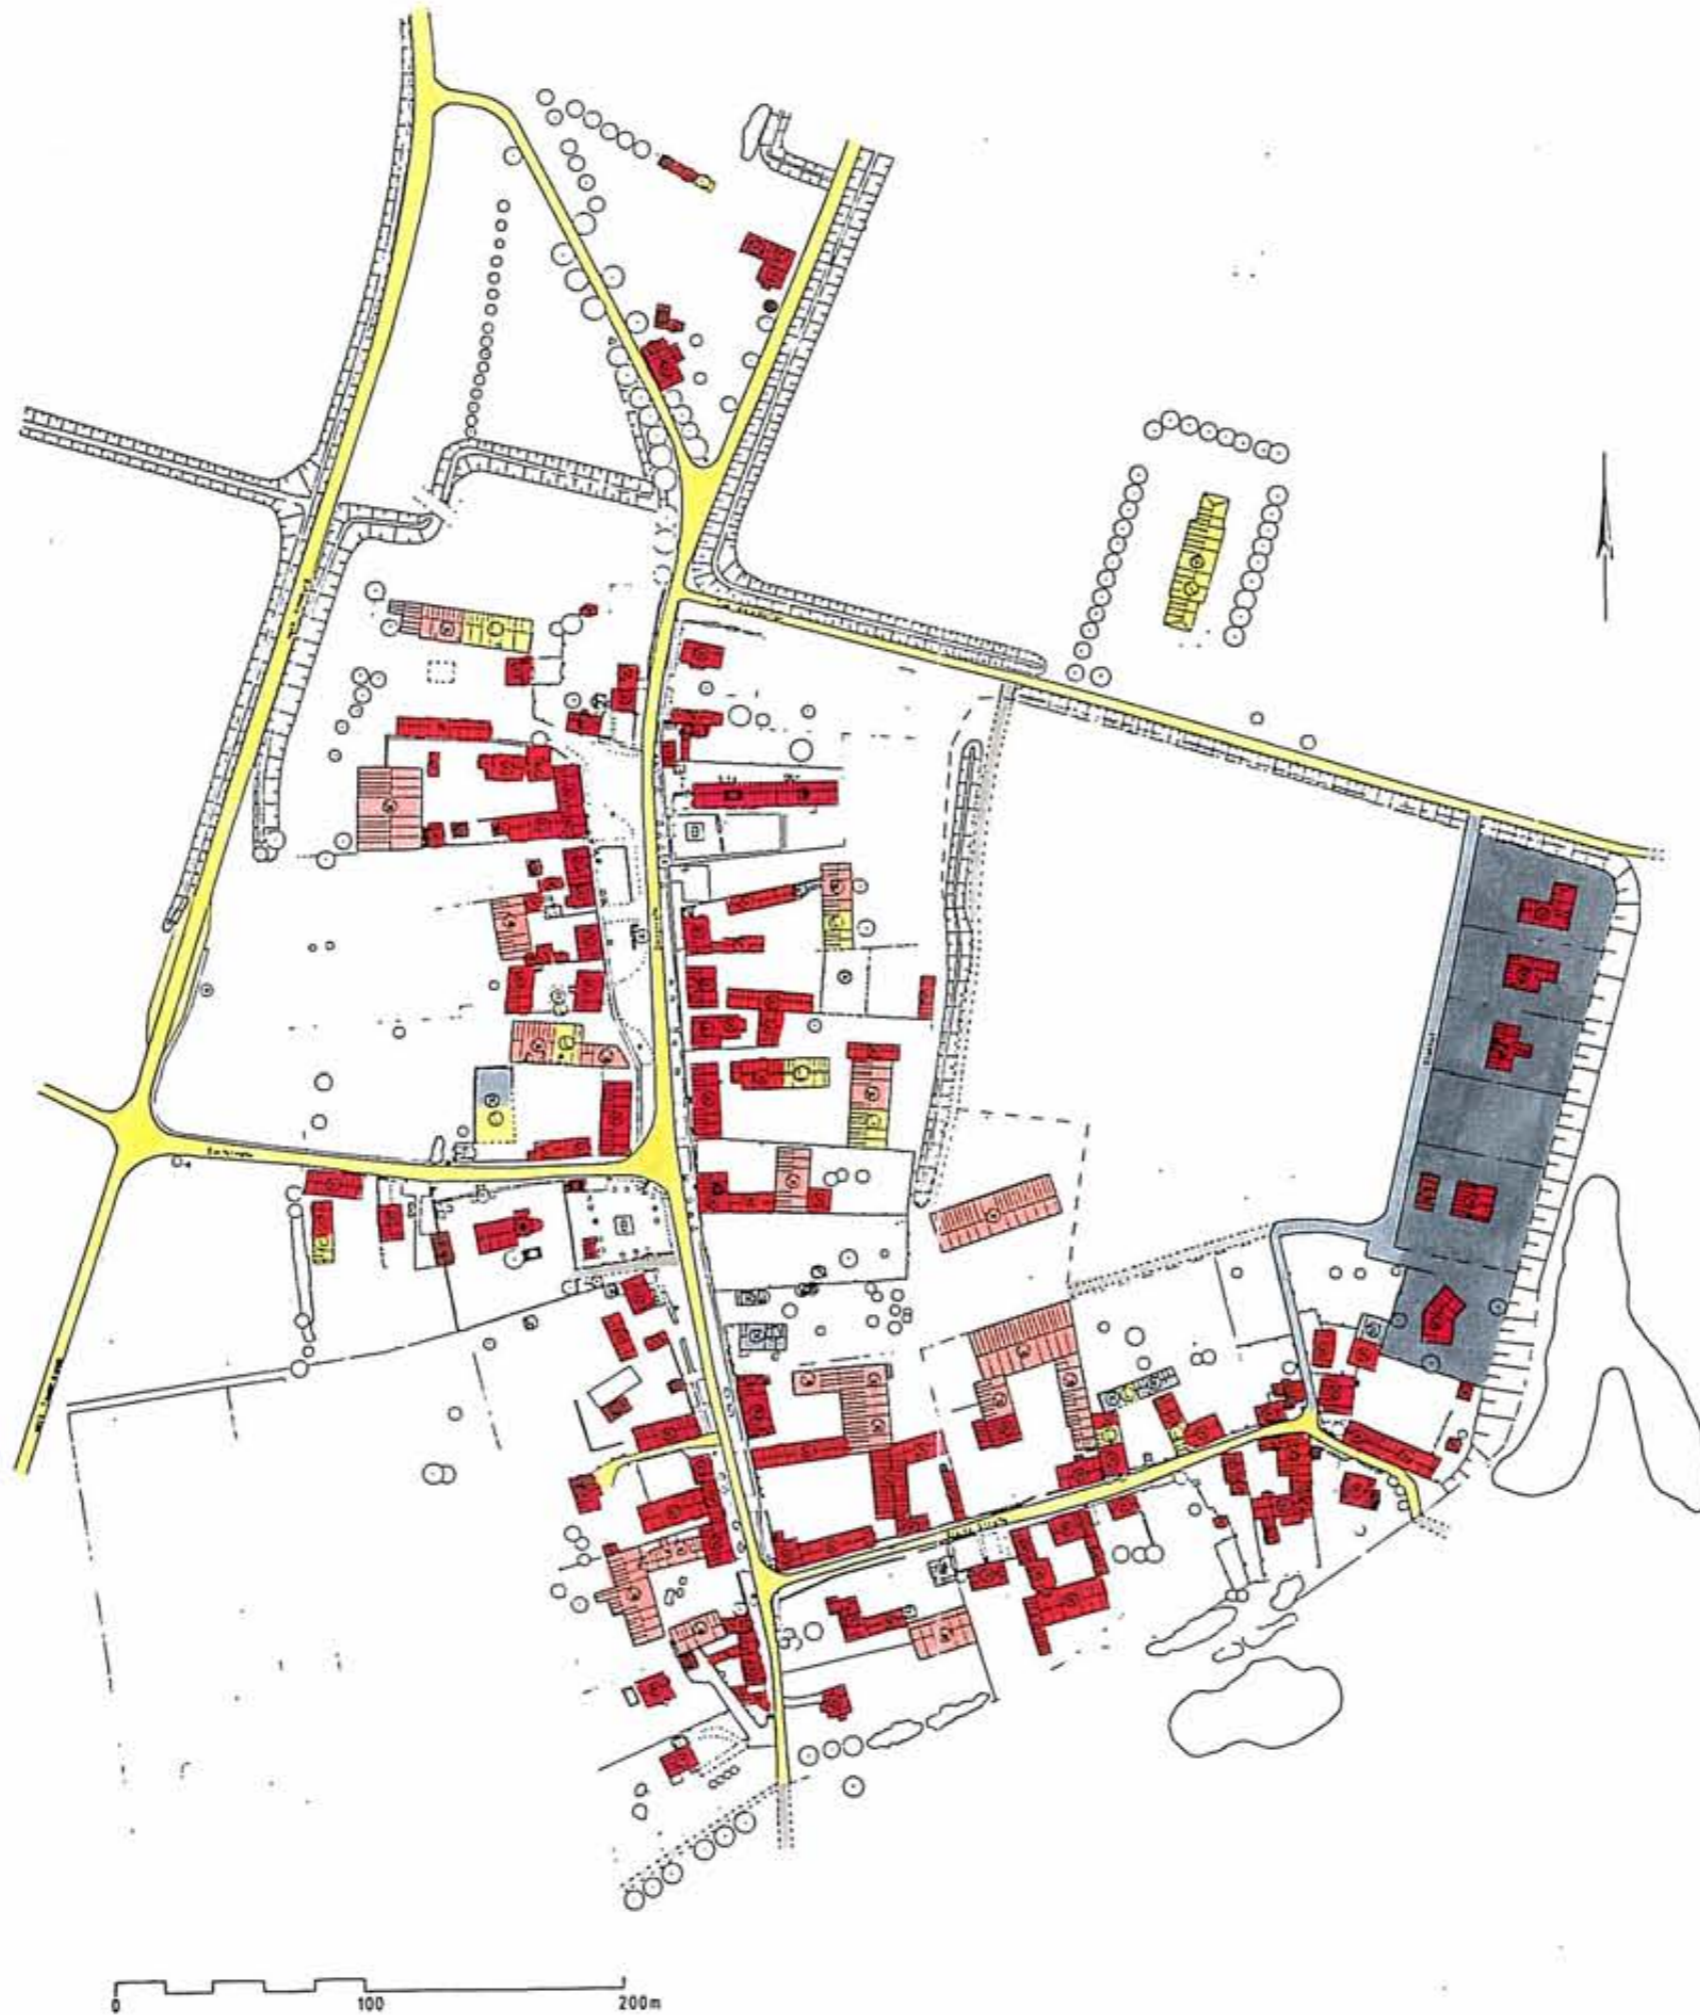

Dorferneuerung Hämerten Nutzung/Verkehr (Bestand Juli 97)

-  Landwirtschaftliche
Haupterwerbsbetriebe
-  Landwirtschaftliche
Nebenerwerbsbetriebe
-  Reines Wohnen, Wohngebiet
-  Hauptgebäude
-  Nebengebäude
-  Wirtschaftsgebäude
-  Garage
-  Leerstand
-  Ruinen, Verfallene Häuser
-  Kirche
-  Gemeinschaftshaus
-  Feuerwehr
-  Kindergarten
-  Spielplatzanlage
-  Gaststätte, Beherbergungsbetrieb
-  Erschließungsstraßen
-  Anliegerwege, Privatwege
-  Sonstige Wege
-  Bushalt



Dorferneuerung Hämerten Freiflächennutzung (Bestand, Juli 1997)

-  Nutzgärten, Ziergärten
-  Wiese, Weiden, Rasen
-  Feld, Acker
-  Brache, Ruderalfläche
-  Großbäume
-  Baum- und Buschgruppen
-  Vorhandene Obstgehölze
-  Hecken
-  Gewässer
-  Vorhandene Nadelgehölze

Dorfentwicklungskonzept Gemeinde Hämerten



Dorferneuerung Hämerten Ziele der Dorfentwicklung (Entwicklungskonzept)

- Nutzgärten, Ziergärten
- Wiese, Weiden, Rasen
- Feld, Acker
- Brachen, Ruderalflächen
- Großbäume
- Baum und Buschgruppen
- Hecken
- Gewässer
- Vorhandene Bebauung
- Hofflächen
- Vorgeschlagene Großbäume
- Vorgeschlagene Baum- und Buschgruppen
- Vorgeschlagene Hecken
- Bebauungsvorschläge
- Abrißvorschläge
- Öffentliche Verkehrsfläche
- Öffentliche Grünflächen
- Vorgeschlagene Sportanlage
- Vorgeschlagene Spielanlage
- Vorgeschlagenes Denkmal

0 100 200m

M 1:1000