
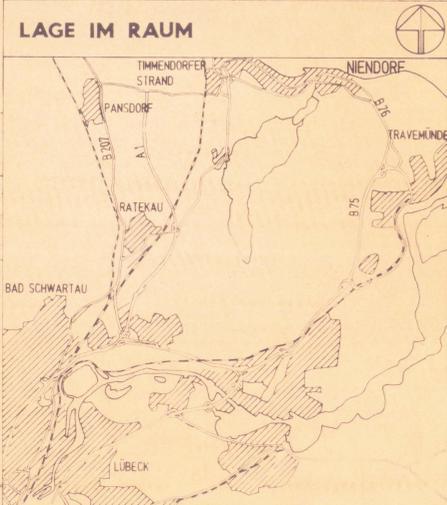


TEILLANDSCHAFTSPLAN NIENDORF

ENTWURF

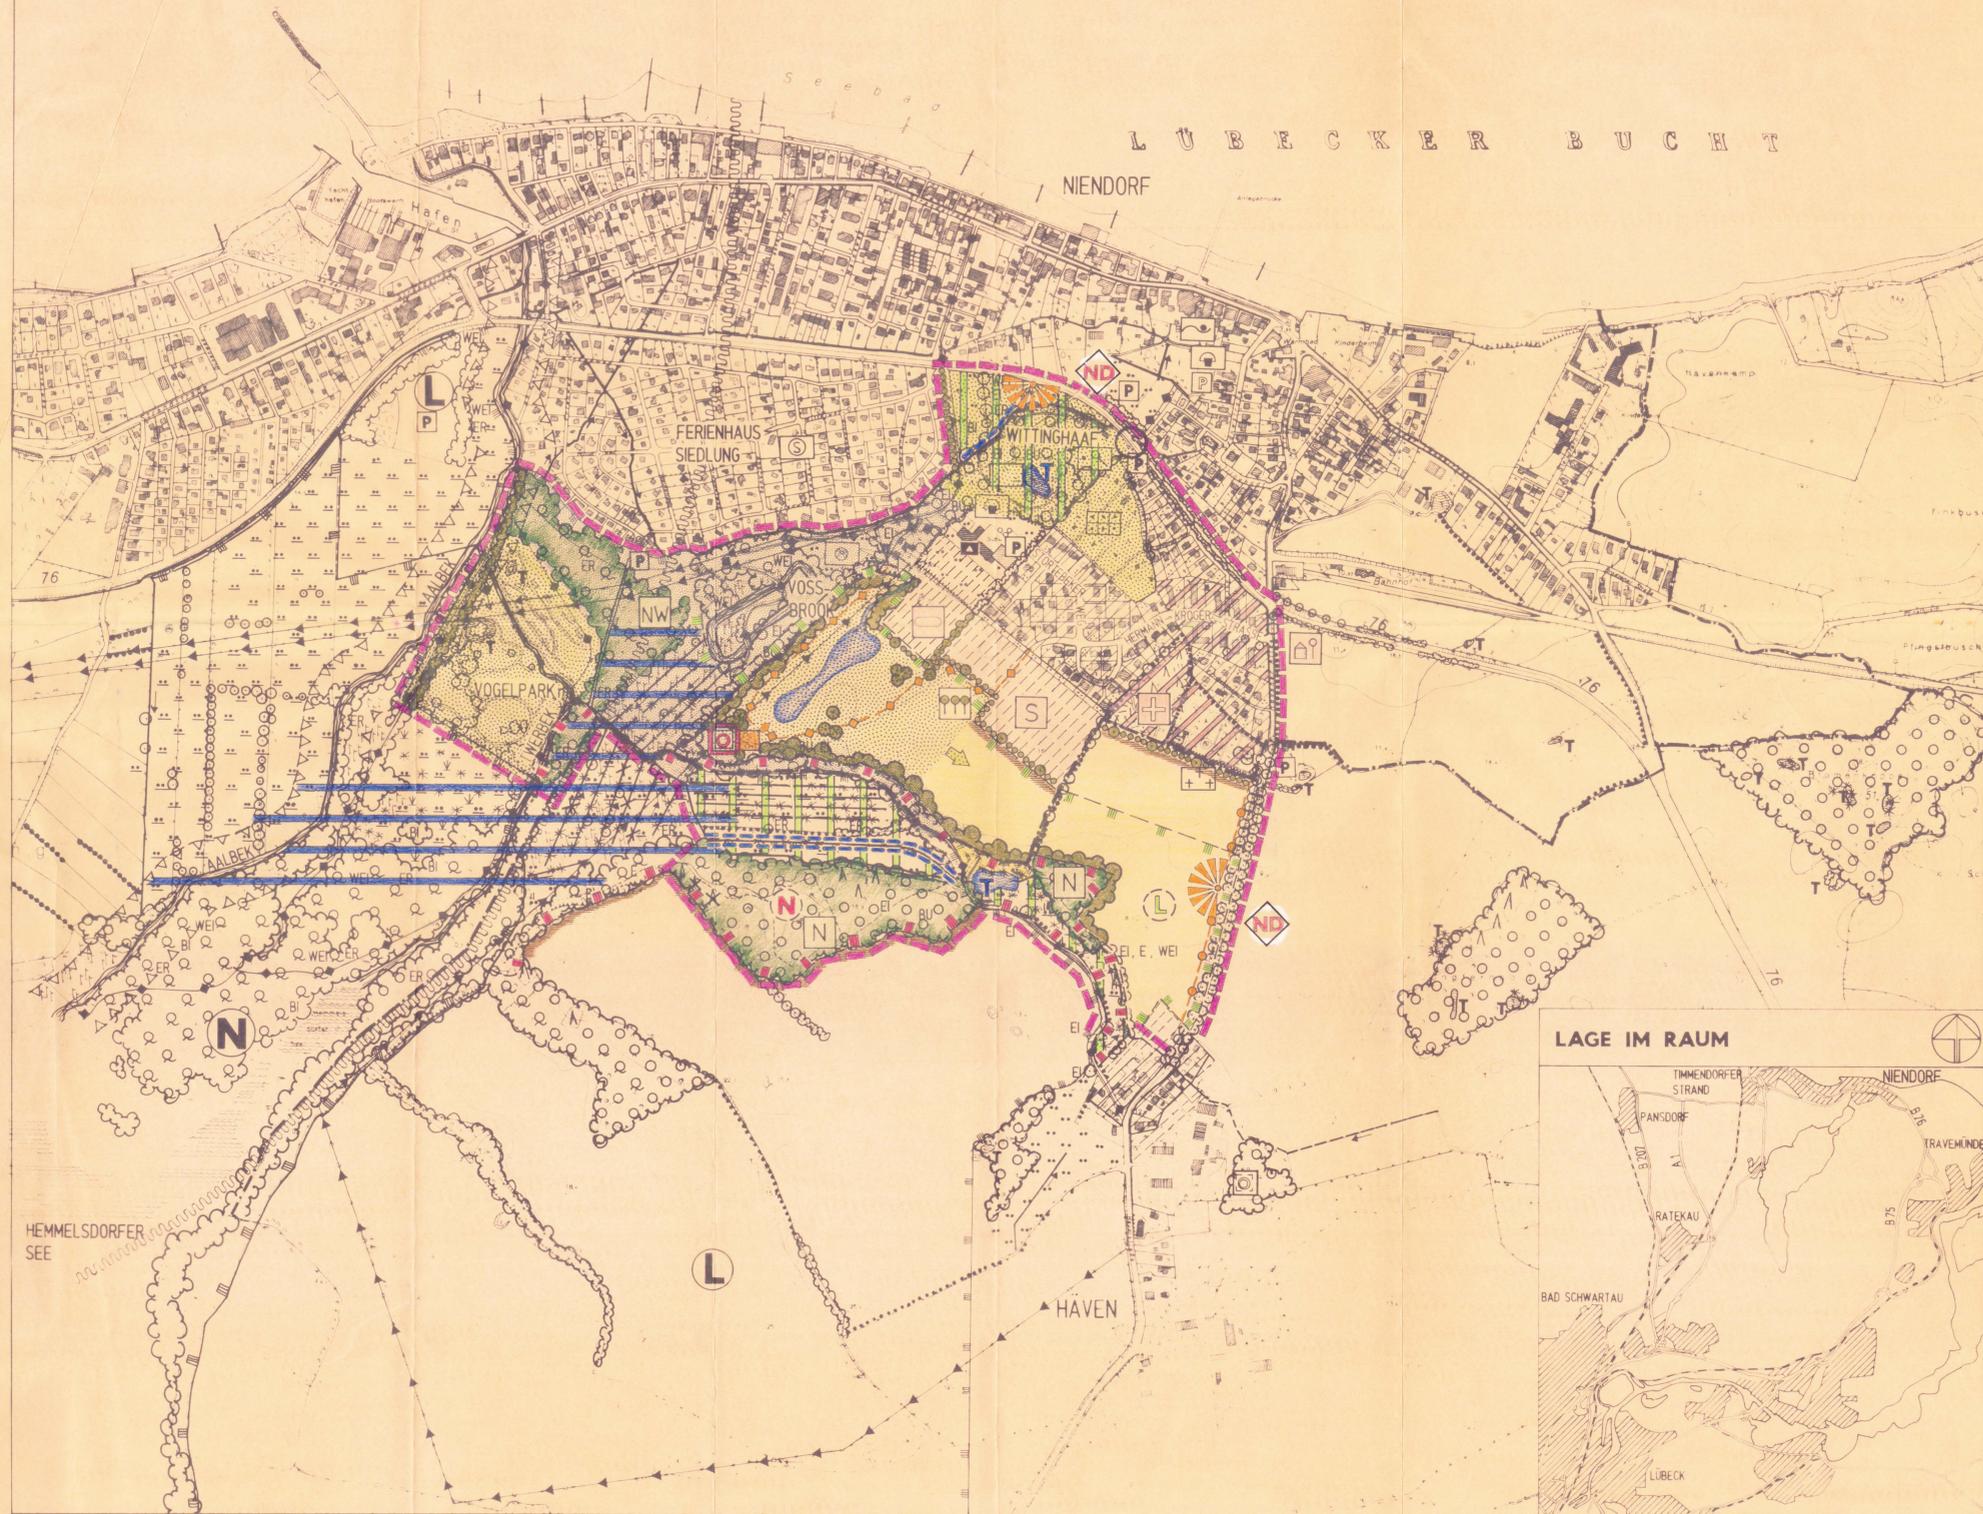

ZEICHENERKLÄRUNG PLANUNG

1. SCHUTZGEBIETE UND SCHUTZOBJEKTE
 - NATURSCHUTZGEBIET - ERWEITERUNG (§ 16 LPfliegG.)
 - LANDSCHAFTSSCHUTZGEBIET - ERWEITERUNG (§ 17 LPfliegG.)
 - NATURDENKMAL (§ 19 LPfliegG.)
 - ARCHÄOLOGISCHES DENKMAL (EINZELMASSNAHMEN SIEHE TEXT KAP. C.2.2.1)
2. OPTIMIERUNG UND WIEDERHERSTELLUNG
 - 2.1 GEWÄSSER UND WASSERWIRTSCHAFT
 - ANLAGE VON UFRSCHUTZSTREIFEN
 - LANGFRISTIG KEINE GRABENENTLANDUNG MEHR
 - WIEDERVERNÄSSEN VON FLÄCHEN
 - TEICHSANIERUNG
 - ANLAGE EINER FEUCHTEN MULDE (OBERFLÄCHENWASSERVERSICKERUNG)
 - 2.2 WALD
 - AUFBAU VON WALDRÄNDERN
 - ENTFERNEN NATURFERNER BAUMBESTÄNDE
 - NIEDERWALDNUTZUNG
 - AUSWEISEN VON NATURWALDPARZELLEN
 - 2.3 GRÜNFLÄCHEN UND ERHOLUNG
 - AUSWEISEN VON GRÜNFLÄCHEN NACH § 9, ABS. 1 UND 6 BBAUG. MIT VORRANG ERHOLUNG UND EXTENSIVE NUTZUNG (PUFFERFUNKTION)
 - NEUANLAGE bzw. VERLEGEN VON WANDERWEGEN
 - ANLAGE EINES RADWEGES ENTLANG DER STRASSE
 - FREIHALTEN VON AUSBLICKEN
 - VERLEGEN DES RASTPLATZES
 - 2.4 SIEDLUNGSFLÄCHEN
 - NEUE BAUGEBIETE FÜR WOHNBEBAUUNG
 - FLÄCHE FÜR SPORT
 - WOHNUMFELDVERBESSERUNG
 - BEIHALTEN DER TRADITIONELLEN GRAB- UND FRIEDHOFSGESTALTUNG
 - FUSSGÄNGERÜBERWEG
 - 2.5 LANDSCHAFTSPFLEGE
 - ACKERNUTZUNG BEIHALTEN, MÖGLICHT EXTENSIVIEREN
 - AUSWEISEN VON GRÜNFLÄCHEN NACH BBAUG. MIT VORRANG NATURSCHUTZ
 - LANGFRISTIGE ERWEITERUNG DER GRÜNFLÄCHE
 - VORRANGIG EXTENSIVE GRÜNLANDNUTZUNG, PARKPFLEGE EXTENSIVIEREN
 - VORHANDENE KNICKS ERHALTEN
 - KNICKNEUANLAGE
 - GEHÖLZ- UND BAUMPFLANZUNGEN
 - PFLANZEN VON OBSTBÄUMEN
 - ENTWICKELN VON SAUBIOTOPEN
 - FLÄCHEN NATÜRLICHER ENTWICKLUNG
 - SCHILF-, RÖHRICHT- UND HOCHSTAUDENFLUREN SPORADISCH MÄHEN

- ### ZEICHENERKLÄRUNG BESTAND
- #### BAULICHE NÜTZUNGEN
- SIEDLUNGSFLÄCHE
 - FLÄCHE FÜR DEN GEMEINDEBAU (SCHULE)
 - EINFAMILIENWEG
- #### FLÄCHEN FÜR VERKEHR
- STRASSE (WIDE)
 - PARKPLATZ
 - FREIZEITUNG
 - RADWEGEWEISUNG
- #### GRÜNFLÄCHEN
- OFFENTLICHE GRÜNFLÄCHE
 - GÄRTEINLEITUNGEN
 - FREEDHOF
 - MINIGOLF
 - TENNISPLATZ
 - SPIELPLATZ
 - SPORTPLATZ
- #### FLÄCHEN UND EINRICHTUNGEN FÜR LANDSCHAFTSBEZOGENE ERHOLUNG
- WANDERWEG
 - RASTPLATZ
- #### ELEMENTE UND NÜTZUNGEN DER LANDSCHAFT
- KERFAL
 - LAUBWALD / NADELWALD (83 Lfdziff.)
 - ERENBRICH (8 Lfdziff.)
 - BAUMARTEN: BUCHEN
- #### SCHUTZGEBIETE UND SCHUTZOBJEKTE
- NATURSCHUTZGEBIET (8 16 Lfdziff.)
 - LANDSCHAFTSSCHUTZGEBIET (8 17 Lfdziff.)
 - ARCHÄOLOGISCHES DENKMAL (BURG (8 18 Lfdziff.))
 - ERHOLUNGSSCHUTZSTREIFEN (8 40 Lfdziff.)
 - WASSERSCHUTZGEBIET
 - BEARBEITUNGSGEBIET / GEMEINDEGRENZE
- #### BAUMARTEN: EULEN / WEIDE
- BAUMARTEN: EULEN / WEIDE
 - BAUMARTEN: BIRKE / LINDE
 - ACKER
 - PRIVATGÄRTEN
 - GRÜNLAND
 - FEUCHTGRÜNLAND
 - RUDEFLÄCHE
 - HOCHSTAUDEN, SEGENREIS / SCHILF, RÖHRICHT (8 7 Lfdziff.)
 - NIEDERWALD (8 11 Lfdziff.)
 - LAUB- / NADELBAUM
 - ALLEE
 - HECKE
 - KNICK MIT ÜBERHALTER
 - GESCHÜTTENE HECKE
 - ZAUN
 - TEICH
 - FLÜSSIGEWÄSSER / GRABEN
 - QUELLE / QUELLGEBIET

TEILLANDSCHAFTSPLAN NIENDORF

ENTWURF

M 1 : 5000

DATUM : JANUAR 1991

TEJA TRÜPER
FREIRAUMPLANUNG
AN DER UNTERTRAVE 17, 2400 LÜBECK, TEL.: 73690

CHRISTOPH GONDESEN
LANDSCHAFTSPLANUNG
AN DER UNTERTRAVE 17, 2400 LÜBECK, TEL.: 73690



4