


BEBAUUNGSPLAN NR. 52, 2. ÄND. DER GEMEINDE TIMMENDORFER STRAND

Ausgearbeitet im Auftrag der Gemeinde Timmendorfer Strand durch das Planungsbüro Ostholstein, Tremskamp 24, 23611 Bad Schwartau, www.ploh.de



TEIL A: PLANZEICHNUNG

M 1: 1.000

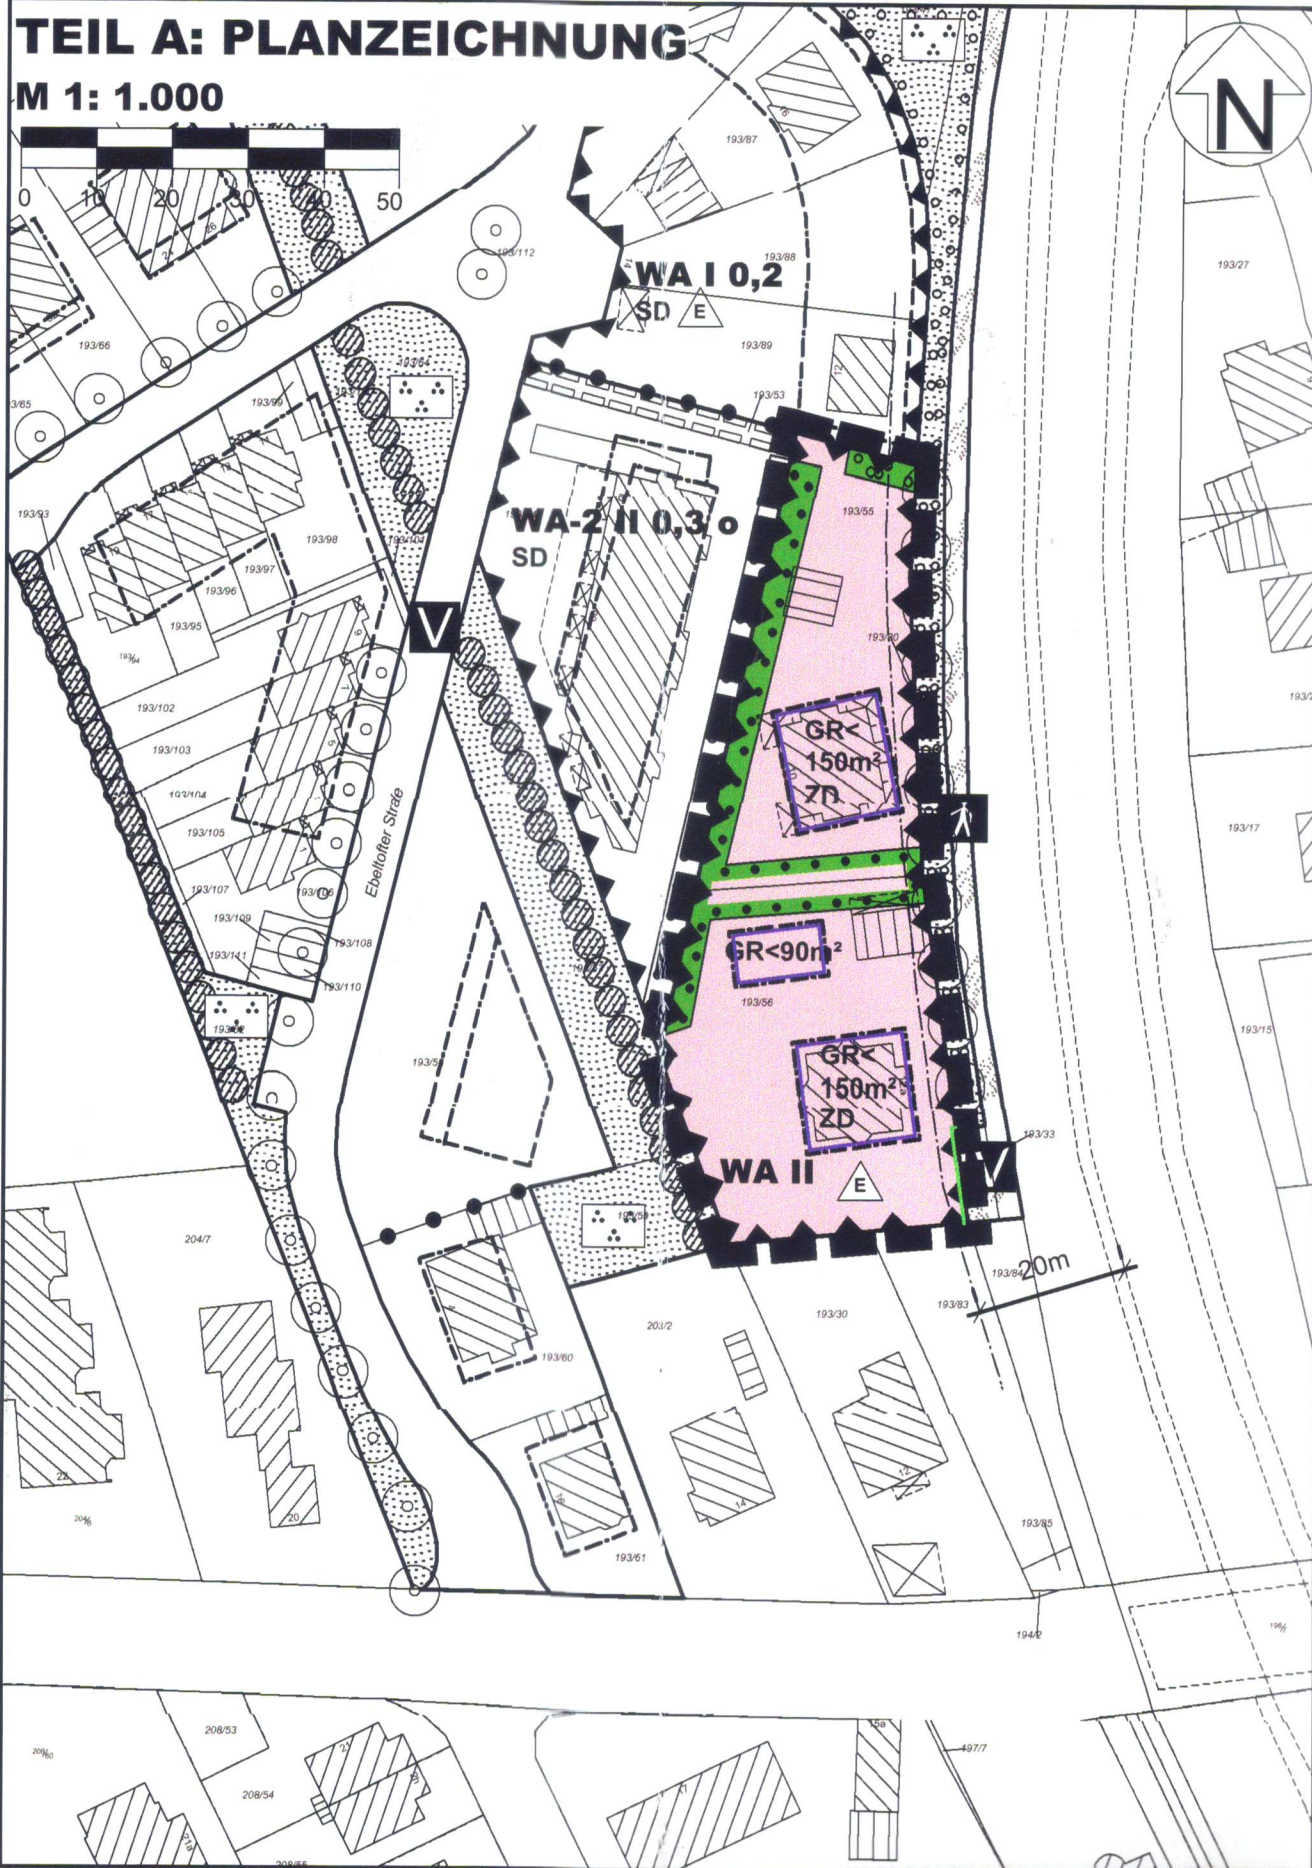

PLANZEICHEN

Es gilt die BauNVO 1990

I. FESTSETZUNGEN

GRENZE DES RÄUMLICHEN GELFUNGSBEREICHES § 9 Abs. 7 BauGB

ART DER BAULICHEN NUTZUNG § 9 Abs. 1 Nr. 1 BauGB

WA ALLGEMEINE WOHNGEBIETE § 4 BauNVO

MAß DER BAULICHEN NUTZUNG § 9 Abs. 1 Nr. 1 BauGB § 16 BauNVO

GR < 150m² MAX. ZULÄSSIGE GRUNDFLÄCHE

II MAX. ZAHL DER VOLLGESCHOSSE

BAUWEISE, BAULINIEN, BAUGRENZEN § 9 Abs. 1 Nr. 2 BauGB § 22 und 23 BauNVO

E NUR EINZELHÄUSER ZULÄSSIG

BAUGRENZE

VERKEHRSLÄCHEN § 9 Abs. 1 Nr. 11 BauGB

STRASSENBEGRÄNZUNGSLINIE

PLANUNGEN, NUTZUNGSREGELUNGEN, FLÄCHEN ODER MAßNAHMEN ZUM SCHUTZ, ZUR PFLEGE UND ZUR ENTWICKLUNG VON BODEN, NATUR UND LANDSCHAFT § 9 Abs. 1 Nr. 20, 25 und 1a BauGB

UMGRENZUNG VON FLÄCHEN ZUM ANPFLANZEN VON BÄUMEN, STRÄUCHERN UND SONSTIGEN BEPFLANZUNGEN § 9 Abs. 1 Nr. 25a BauGB

UMGRENZUNG VON FLÄCHEN MIT BINDUNGEN FÜR BEPFLANZUNG UND FÜR DIE ERHALTUNG VON BÄUMEN, STRÄUCHERN UND SONSTIGEN BEPFLANZUNGEN § 9 Abs. 1 Nr. 25b BauGB

SONSTIGE PLANZEICHEN

UMGRENZUNG DER FLÄCHEN FÜR BESONDERE ANLAGEN UND VORKEHRUNGEN ZUM SCHUTZ VOR SCHÄDLICHEN UMWELTEINWIRKUNGEN IM SINNE DES BUNDESIMMISSIONSSCHUTZGESETZES § 9 Abs. 1 Nr. 24 BauGB

BAUGESTALTERISCHE FESTSETZUNG § 9 Abs. 4 BauGB i.V. mit § 84 LBO

ZD ZELTDACH

II. DARSTELLUNGEN OHNE NORMCHARAKTER

VORHANDENE BAULICHE ANLAGEN

VORHANDENE FLURSTÜCKSGRENZEN

193/56 FLURSTÜCKSBZEICHNUNGEN

III. NACHRICHTLICHE MITTEILUNGEN

ANBAUFREIE ZONE - 20M ZUR BUNDESSTRASSE- § 29 StrWG

TEIL B: TEXT

Die textlichen Festsetzungen des Ursprungsplanes gelten, soweit zutreffend, unverändert fort. Zusätzliche aufgenommen wird folgende Festsetzung:

GESTALTUNG (§ 9 Abs. 4 BauGB i.V.m. § 84 LBO)

Die Dacheindeckung des Gebäudes mit einer max. zulässigen Grundfläche von 90 m² ist nur mit Dachpfannen mit einer Dachneigung von max. 25° zulässig.

PRÄAMBEL

Aufgrund des § 10 i.V. mit § 13a (Bebauungsplan der Innenentwicklung) des Baugesetzbuches (BauGB) sowie nach § 84 der Landesbauordnung (LBO) wird nach Beschlussfassung durch die Gemeindevertretung vom 23.05.2013 folgende Satzung über die 2. Änderung des Bebauungsplanes Nr. 52 der Gemeinde Timmendorfer Strand für die Grundstücke Ebeltofer Straße 10 und Bahnhofstraße 12a, bestehend aus der Planzeichnung (Teil A) dem Text (Teil B), erlassen:

VERFAHRENSVERMERKE

- Aufgestellt aufgrund des Aufstellungsbeschlusses des Ausschusses für Planung und Bauwesen vom 10.09.2012. Die ortsübliche Bekanntmachung des Aufstellungsbeschlusses erfolgte durch Abdruck in den „Lübecker Nachrichten, Ausgabe Ostholstein Süd“ am 21.11.2012. Die Bekanntmachung wurde ergänzend im Internet unter www.timmendorfer-strand.org veröffentlicht.
- Die Behörden und sonstigen Träger öffentlicher Belange, die von der Planung berührt sein können, wurden gemäß § 4 Abs. 2 BauGB am 28.01.2013 zur Abgabe einer Stellungnahme aufgefordert.
- Der Ausschuss für Planung und Bauwesen hat am 17.01.2013 den Entwurf des Bebauungsplanes mit Begründung beschlossen und zur Auslegung bestimmt.
- Der Entwurf des Bebauungsplanes der Innenentwicklung, bestehend aus der Planzeichnung (Teil A) und dem Text (Teil B), sowie die Begründung haben in der Zeit vom 01.02.2013 bis zum 01.03.2013 während der Dienststunden nach § 13 Absatz 2 Halbsatz 2 BauGB öffentlich ausgelegen. Die öffentliche Auslegung ist mit dem Hinweis, dass Anregungen während der Auslegungsfrist von allen Interessierten schriftlich oder zur Niederschrift geltend gemacht werden können, am 24.01.2013 in den „Lübecker Nachrichten, Ausgabe Ostholstein Süd“ ortsüblich bekannt gemacht. Die Bekanntmachung wurde ergänzend im Internet unter www.timmendorfer-strand.org veröffentlicht.
- Die Gemeindevertretung hat die Stellungnahmen der Behörden und der Träger öffentlicher Belange am 23.05.2013 geprüft. Das Ergebnis ist mitgeteilt worden.
Timmendorfer Strand, den 01.07.2013
Siegels (Kara) -Bürgermeisterin-
- Der katastermäßige Bestand am 21.06.2013 sowie die geometrischen Festlegungen der neuen städtebaulichen Planung werden als richtig bescheinigt.
Eutin, den 25.06.2013
Siegels (Vogel) -Öffentl. best. Verm.-Ing. -
- Der Bebauungsplan, bestehend aus der Planzeichnung (Teil A) und dem Text (Teil B), wurde am 23.05.2013 von der Gemeindevertretung als Satzung beschlossen und die Begründung durch Beschluss gebilligt.
Timmendorfer Strand, den 01.07.2013
Siegels (Kara) -Bürgermeisterin-
- Die Bebauungsplansatzung, bestehend aus der Planzeichnung (Teil A) und dem Text (Teil B), wird hiermit ausgefertigt und ist bekannt zu machen.
Timmendorfer Strand, den 01.07.2013
Siegels (Kara) -Bürgermeisterin-
- Der Beschluss des Bebauungsplanes durch die Gemeindevertretung und die Stelle, bei der der Plan mit Begründung auf Dauer während der Sprechstunden von allen Interessierten eingesehen werden kann und die über den Inhalt Auskunft erteilt, wurde am 03.07.2013 durch Abdruck in den „Lübecker Nachrichten, Ostholsteiner Nachrichten Süd“ ortsüblich bekannt gemacht. Die Bekanntmachung wurde ergänzend im Internet unter www.timmendorfer-strand.org veröffentlicht. In der Bekanntmachung ist auf die Möglichkeit, eine Verletzung von Verfahrens- und Formvorschriften und von Mängeln der Abwägung einschließlich der sich ergebenden Rechtsfolgen (§ 214 BauGB) sowie auf die Möglichkeit, Entschädigungsansprüche geltend zu machen und das Erlöschen dieser Ansprüche (§ 44 BauGB) hingewiesen worden. Auf die Rechtswirkung des § 4 Abs. 3 GO wurde ebenfalls hingewiesen. Die Satzung ist mithin am 01.07.2013 in Kraft getreten.
Timmendorfer Strand, den 01.07.2013
Siegels (Kara) -Bürgermeisterin-

SATZUNG DER GEMEINDE

TIMMENDORFER STRAND ÜBER DIE 2. ÄNDERUNG DES BEBAUUNGSPLANES NR. 52

für die Grundstücke Ebeltofer Straße 10 und Bahnhofstraße 12a

ÜBERSICHTSPLAN

M 1: 5.000

Stand: 23. Mai 2013

