
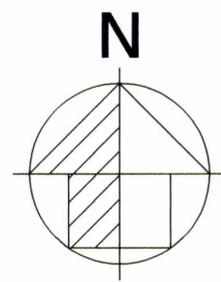


# GRÜNORDNUNGSPLAN ZUM BEBAUUNGSPLAN Nr. 32 DER STADT OLDENBURG -ENTWICKLUNGSPLAN-

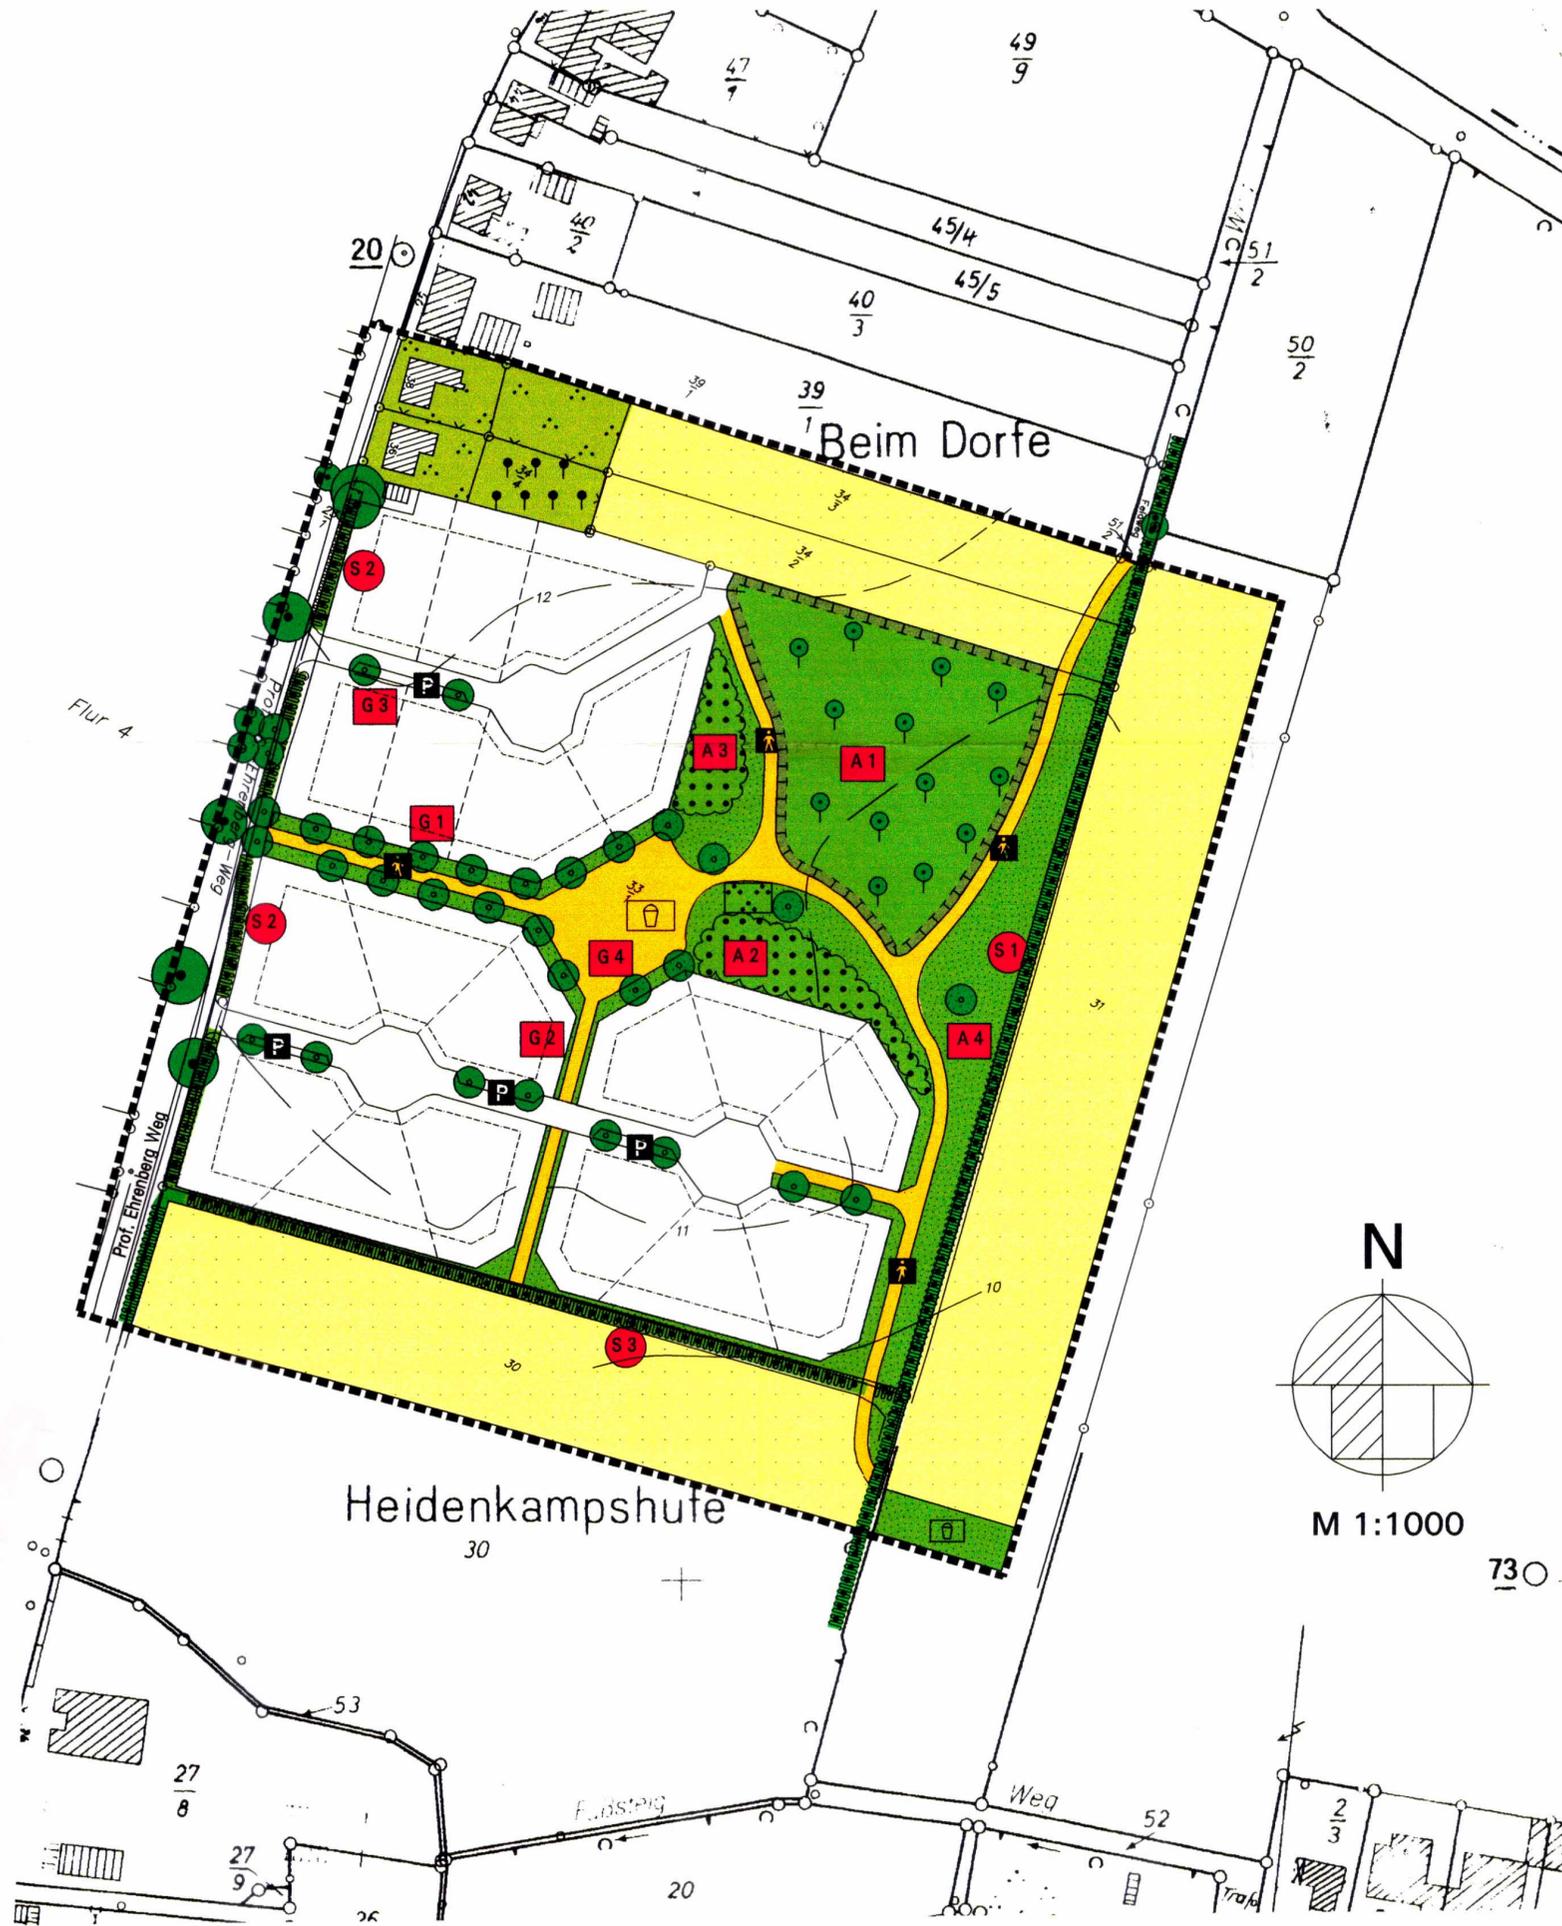


M 1:1000

730

## LEGENDE

- |  |           |  |         |   |
|--|-----------|--|---------|---|
|  | vorhanden |  | geplant |   |
|  |           |  |         | Laubbaum  |
|  |           |  |         | Knick (geschützt nach § 15a LNatSchG)   |
|  |           |  |         | Ebenerdige Gehölzfläche, öffentlich   |
|  |           |  |         | Umgrenzung von Flächen für Massnahmen zum Schutz, zur Pflege und zur Entwicklung von Boden, Natur und Landschaft ( § 9 Abs. 1 Nr. 20 BauGB) |
|  |           |  |         | Ausgleichsmaßnahme mit Nr.  |
|  |           |  |         | Gestaltungsmaßnahme mit Nr.   |
|  |           |  |         | Schutzmaßnahme  |
|  |           |  |         | Öffentliche Grünfläche  |
|  |           |  |         | Obstbaumwiese   |
|  |           |  |         | Parkanlage  |
|  |           |  |         | Spielplatz  |
|  |           |  |         | Private Grünfläche  |
|  |           |  |         | Landwirtschaftliche Nutzfläche  |
|  |           |  |         | Wanderweg   |
|  |           |  |         | Straße / Parkplatz  |
|  |           |  |         | Baugrenzen  |
|  |           |  |         | Vorgeschlagene Grundstücksgrenze  |
|  |           |  |         | Höhenlinien   |
|  |           |  |         | Grenze des Bearbeitungsgebietes   |

# GRÜNORDNUNGSPLAN ZUM BEBAUUNGSPLAN NR. 32 DER STADT OLDENBURG KREIS OSTHOLSTEIN -ENTWICKLUNG-

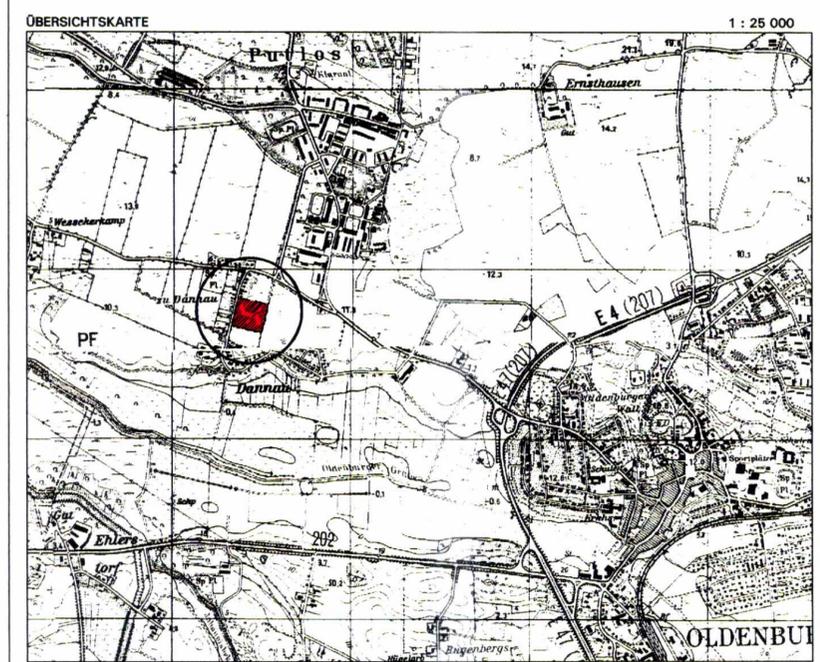

Vorentwurf   
Entwurf   
01.02.1999