


TEIL A PLANZEICHNUNG

**GEMARKUNG FLECHTINGEN
FLUR 4**

**FLURSTÜCKE 500/44
499/43
498/43
42/ 3**



MI	I
GRZ	0,5
	O

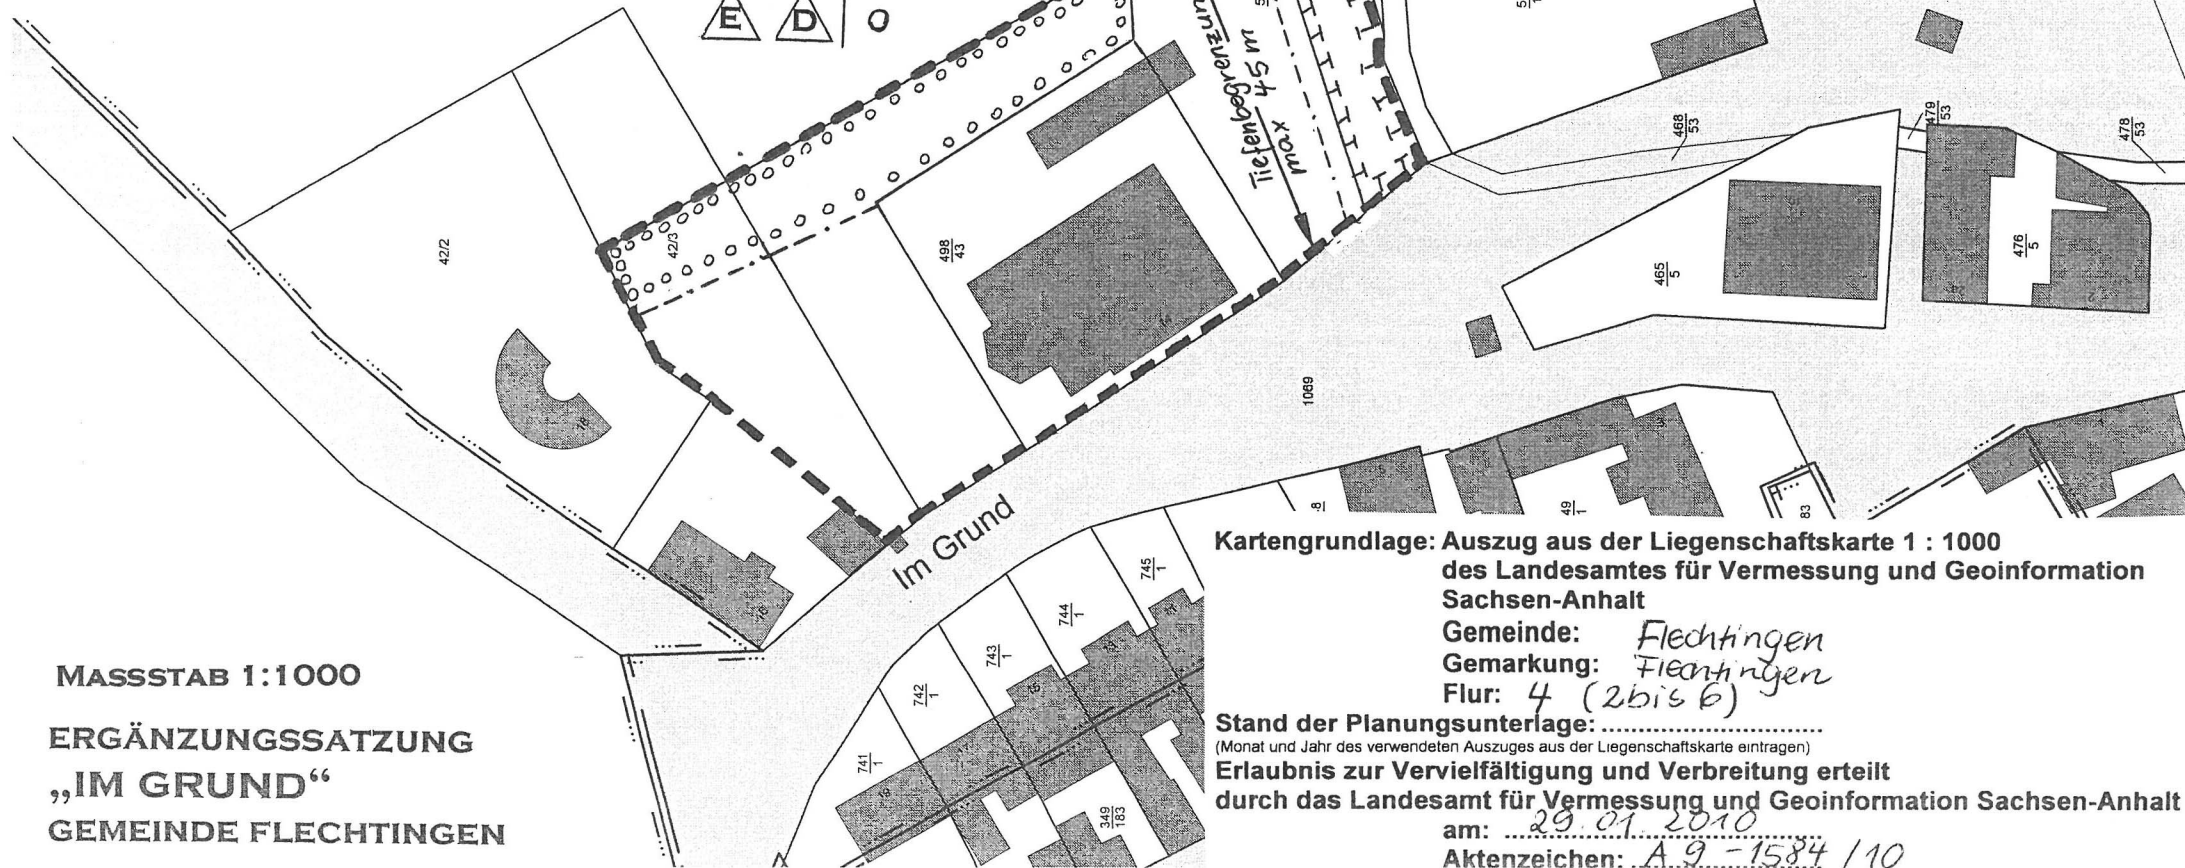

**Kartengrundlage: Auszug aus der Liegenschaftskarte 1 : 1000
des Landesamtes für Vermessung und Geoinformation
Sachsen-Anhalt**

Gemeinde: *Flechtingen*
Gemarkung: *Flechtingen*
Flur: *4 (2 bis 6)*

Stand der Planungsunterlage:

**Erlaubnis zur Vervielfältigung und Verbreitung erteilt
durch das Landesamt für Vermessung und Geoinformation Sachsen-Anhalt**

am: *29.01.2010*
Aktenzeichen: *A.9-1584/10*