




Landkreis Vorpommern-Rügen
- Der Landrat -
Fachdienst Kataster und Vermessung

Auszug aus GeoPORT.VR

erstellt durch: Amt Nord-Rügen

Beletzungsbereich NEU

© GeoBasis-DE/M-V VR

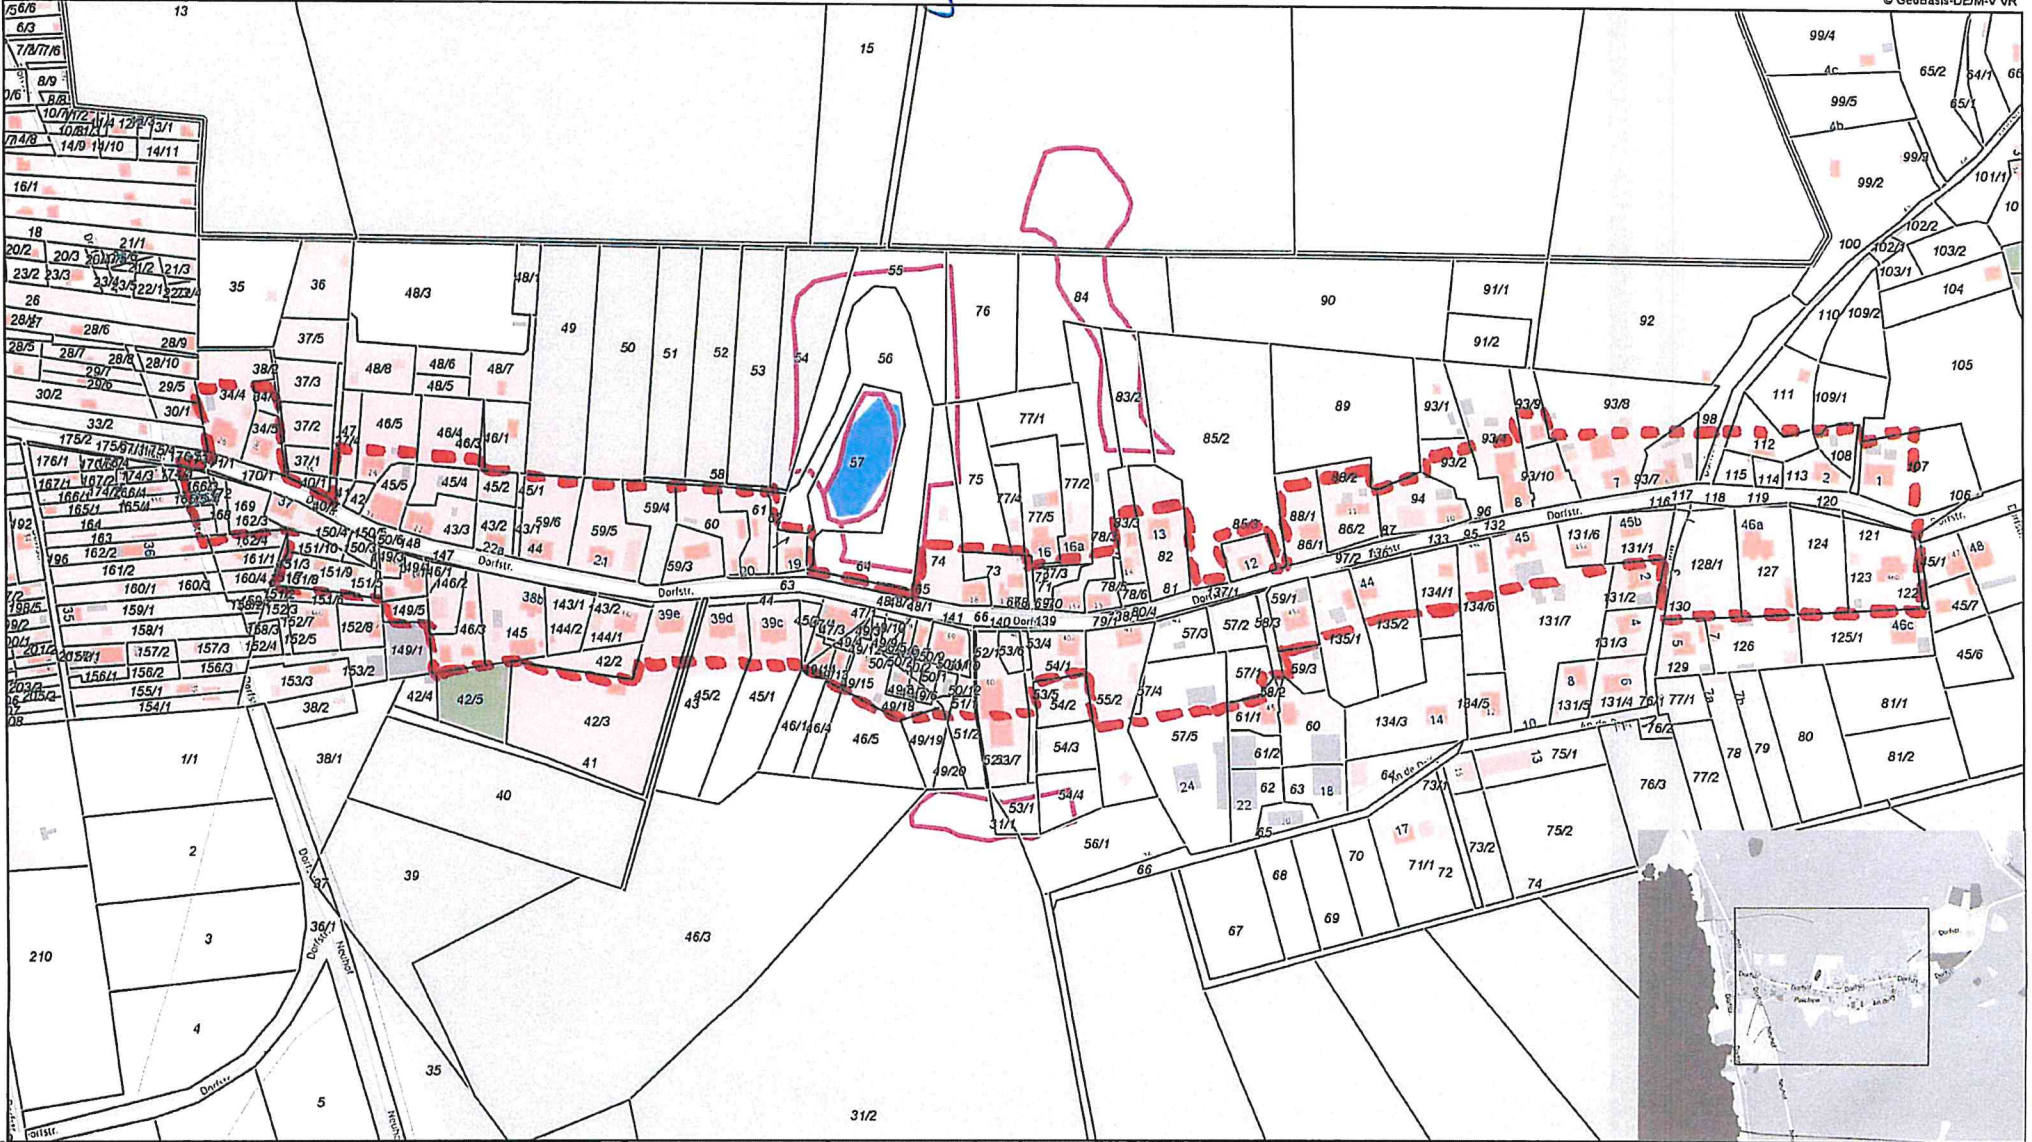

Gemarkung: Polchow (132959)
Flur: 1
Maßstab dieses Auszugs: 1: 2500