


OSTSEE (BINNENSEE)

DURCHFÜHRUNGSPLAN HEILIGENHAFEN NR. 5

LAURITZ-MASSMANN-STR. / ACHTERSTRASSE

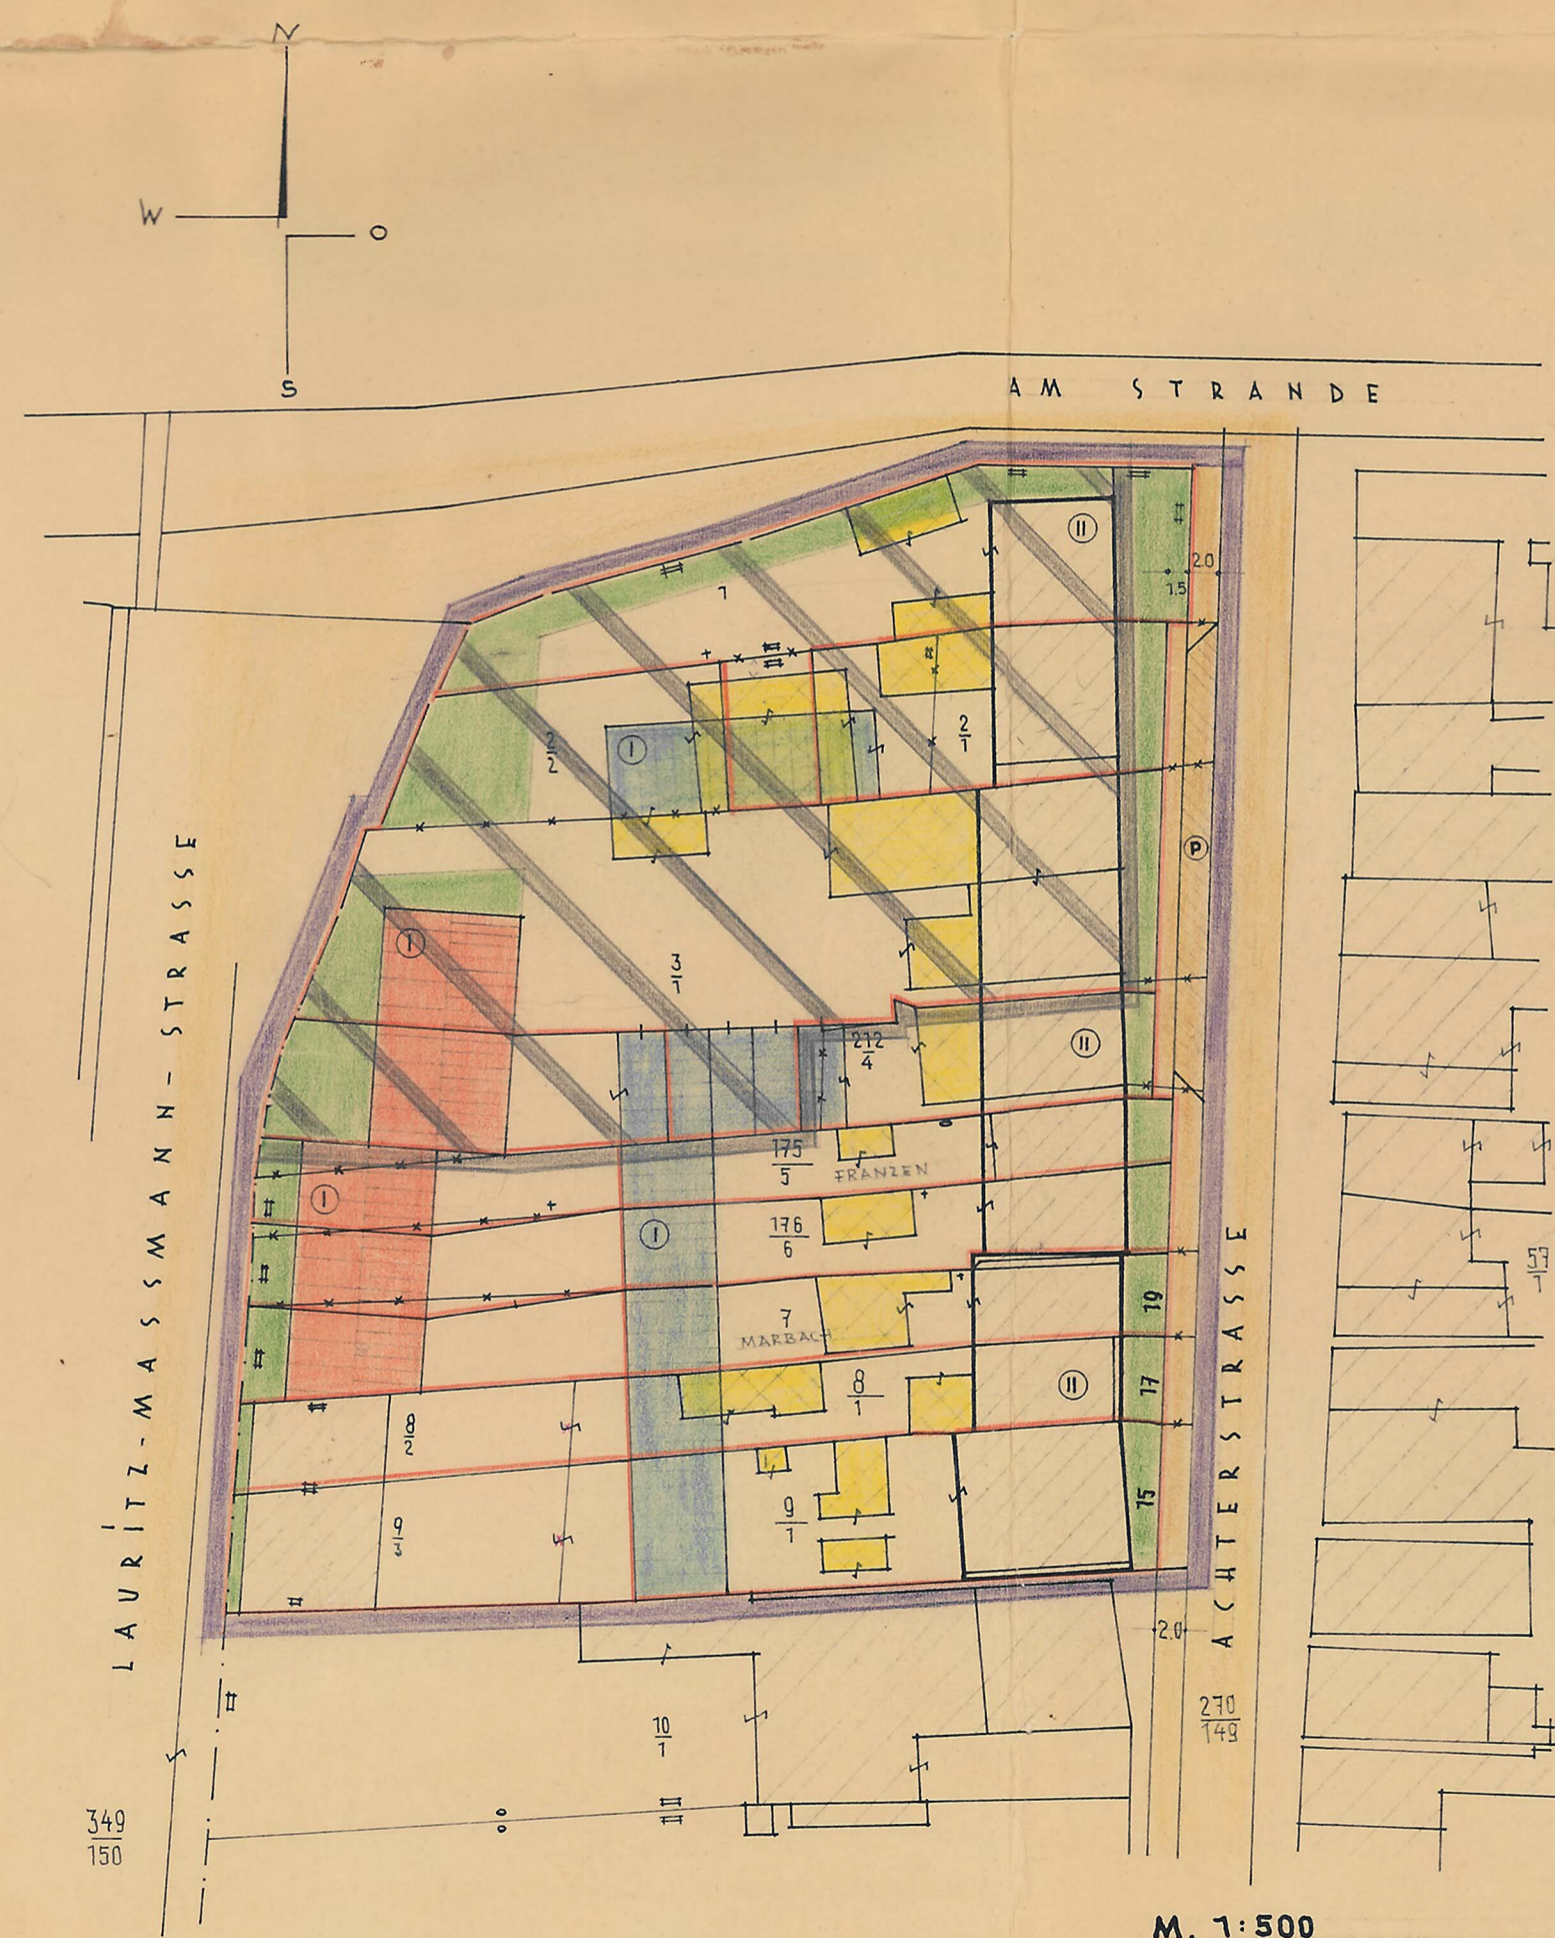

ZEICHENERKLÄRUNG

- | | | | |
|--|----------------------------------|--|---------------------------------|
| | GRENZE | | NUTZUNGSART U-GRAD |
| | GRENZE DES DURCHFÜHRUNGSGEBIETES | | VORHANDENE WOHNBAUTEN |
| | FLURSTÜCKSGRENZE | | " GEWERBL. BAUTEN BZW. NEBEHGB. |
| | EIGENTUMSGRENZE GEPLANT | | GEPLANTE WOHNBAUTEN |
| | WEGFALLENDE GRENZE | | GEPLANTE GEWERBL. BAUTEN |
| | FLÄCHENAUSWEIS. | | BZW. NEBEHGBÄUDE |
| | ÖFFENTL. VERKEHRSTÄCHEN | | ANZAHL DER GESCHOSSE |
| | GRÜNFLÄCHEN | | ABZUBRECHENDE BAULICHE ANL. |
| | BAUGEBIETE | | |
| | UMLEGNUNGSGEBIET GEMÄSS | | |
| | BUNDESBAUGES. VOM 23.6.60 | | |
| | § 45 ff. | | |

BEMERKUNGEN: VORH. UND GEPLANTE
VERSORGUNGSLEITUNGEN SIND IM BEIL.
PLAN NICHT EINGETRÄGEN.
VERVIELFÄLTIGUNG VERBOTEN.

ENTWORFEN UND AUFGESTELLT
NACH § 10 DES AUFBAUGES. VOM 21.5.1949
HEILIGENHAFEN/KIEL DEN 29. AUG. 1960

STADT HEILIGENHAFEN
DER MAGISTRAT
ARCHITEKTENGEMEINSCHAFT
DIPL.-ING. HANS JUNGJOHANN BDA
HERBERT-MARTIN TADAY
KIEL, PHILOSOPHENGANG 6a · TEL. 41860



DIE DARSTELLUNG DES GEGENWÄRTIGEN
ZUSTANDES UND DIE DARSTELLUNG DER
FESTLEGUNGEN DER NEUEN STÄDTE-
BAULICHEN PLANUNG WERDEN ALS
RICHTIG BESCHEINIGT

Oldenburg/Holst., DEN 12. Januar 1961
KATASTERAMT
KATASTERAMT

DIESER PLAN HAT GEMÄSS § 11(2) DES
AUFBAUGES. VOM 21.5.1949 IN DER
ZEIT VOM 24. Januar 1961
BIS 25. Februar 1961
OFFENGELEGEN.

Heiligenhafen, den 27. Februar 1961

DIESER PLAN IST GEMÄSS § 11(2) DES
AUFBAUGES. VOM 21.5.1949
AM 23.9.1960 VON DER
STADTVERTRETUNG BESCHLOSSEN
WORDEN.
Heiligenhafen, den 26.9.1960



Bürgermeister



Bürgermeister

GEMÜSSIGT
GEMÄSS ERLASS
VOM 6.12.1960
KIEL, DEN 6.12.1960
DER MINISTER
FÜR ARBEIT, SOZIALES UND VERTRIEBENE
DES LANDES SCHLESWIG-HOLSTEIN
i.A.

DIESER PLAN WIRD GEMÄSS § 11(3) DES
AUFBAUGES. VOM 21.5.1949 HIER-
MIT RECHTSKRÄFTIG FESTGESTELLT.
HEILIGENHAFEN, DEN 29.3.1961



Bürgermeister

M. 1:500