


# Gestaltungssatzung "Alt-Mursewiek", Übersichtplan

Maßstab 1: 1.500

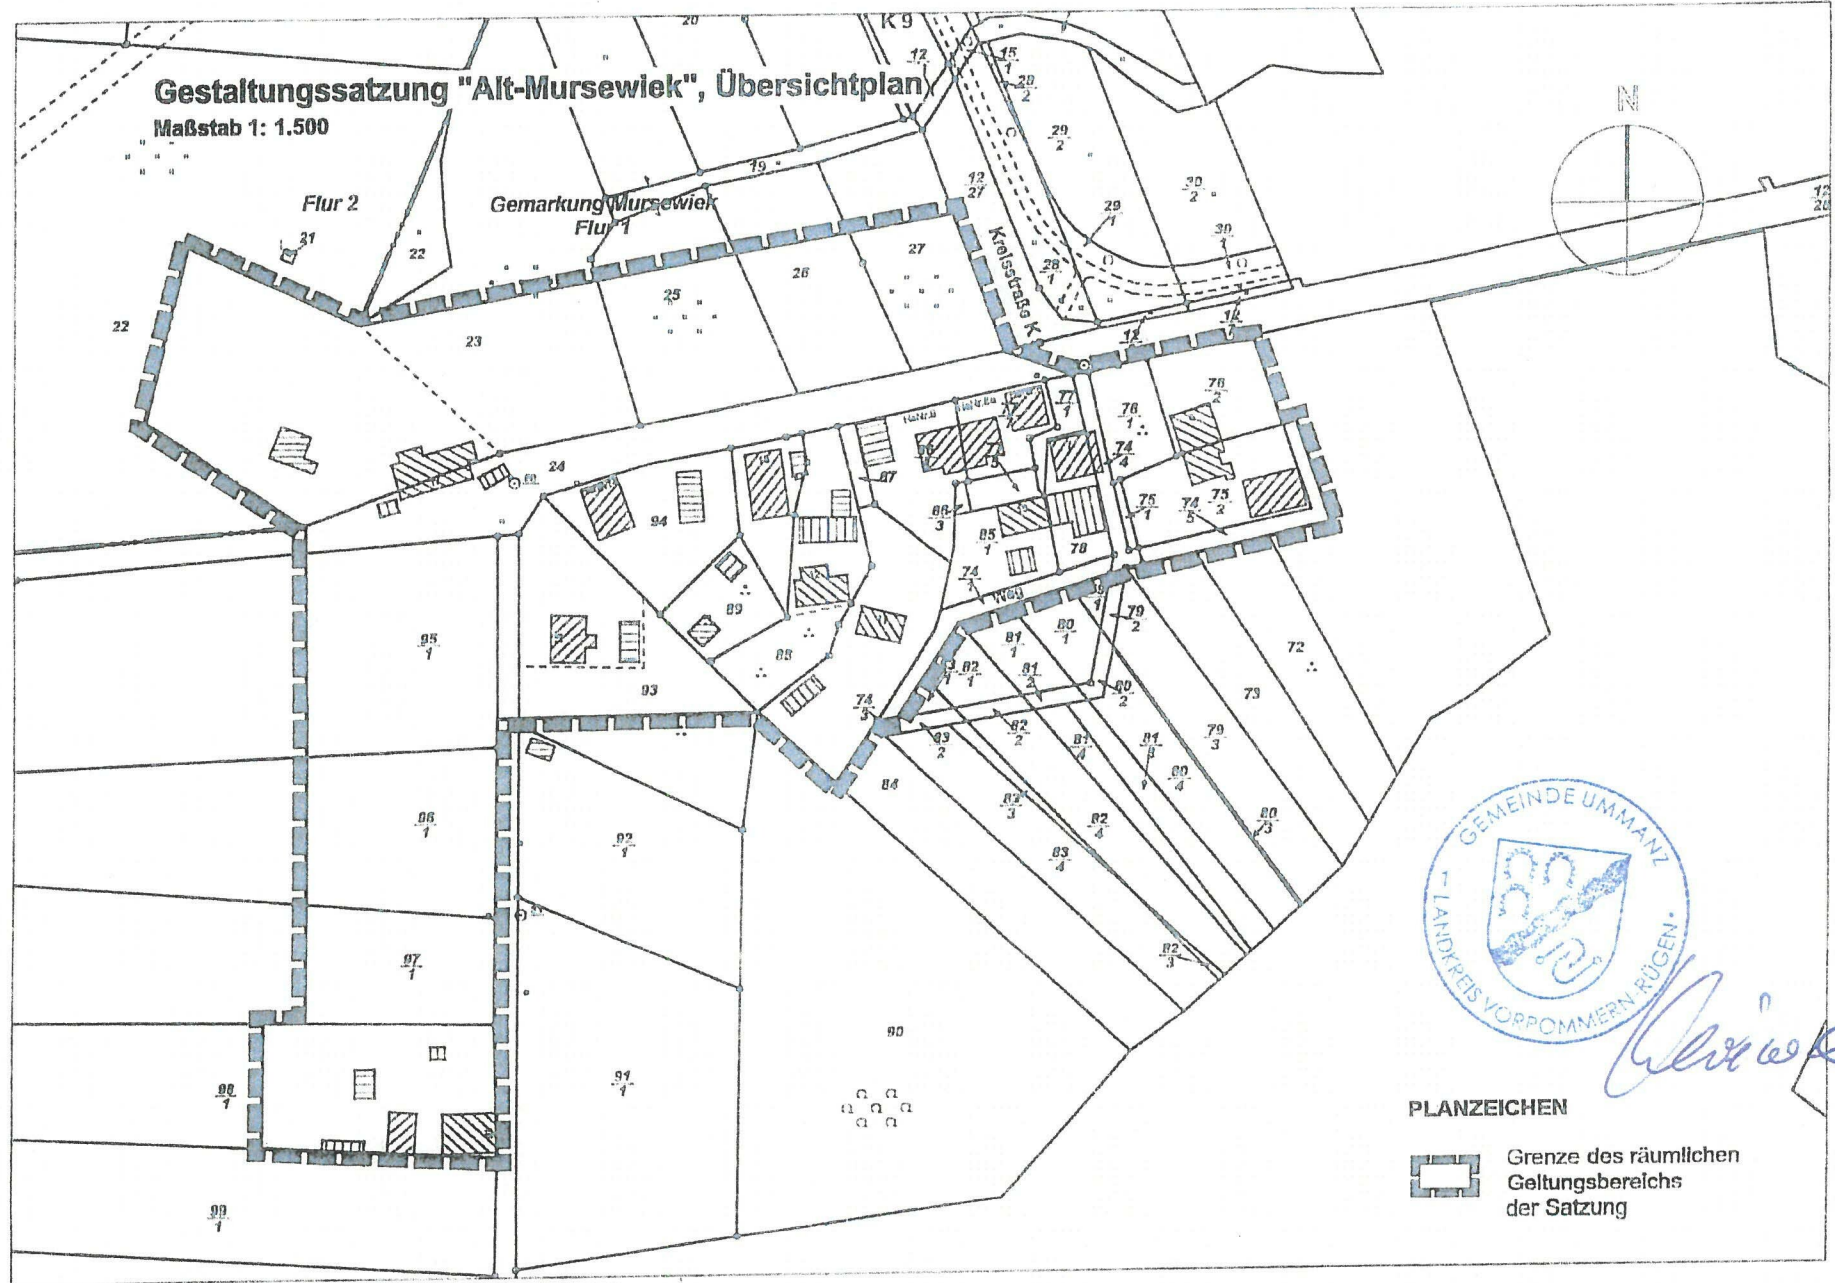

## PLANZEICHEN



Grenze des räumlichen  
Geltungsbereichs  
der Satzung