


Landschaftsplan der Verwaltungsgemeinschaft "Tangermünde"

Gemeinde Grobleben - Entwicklungskarte -

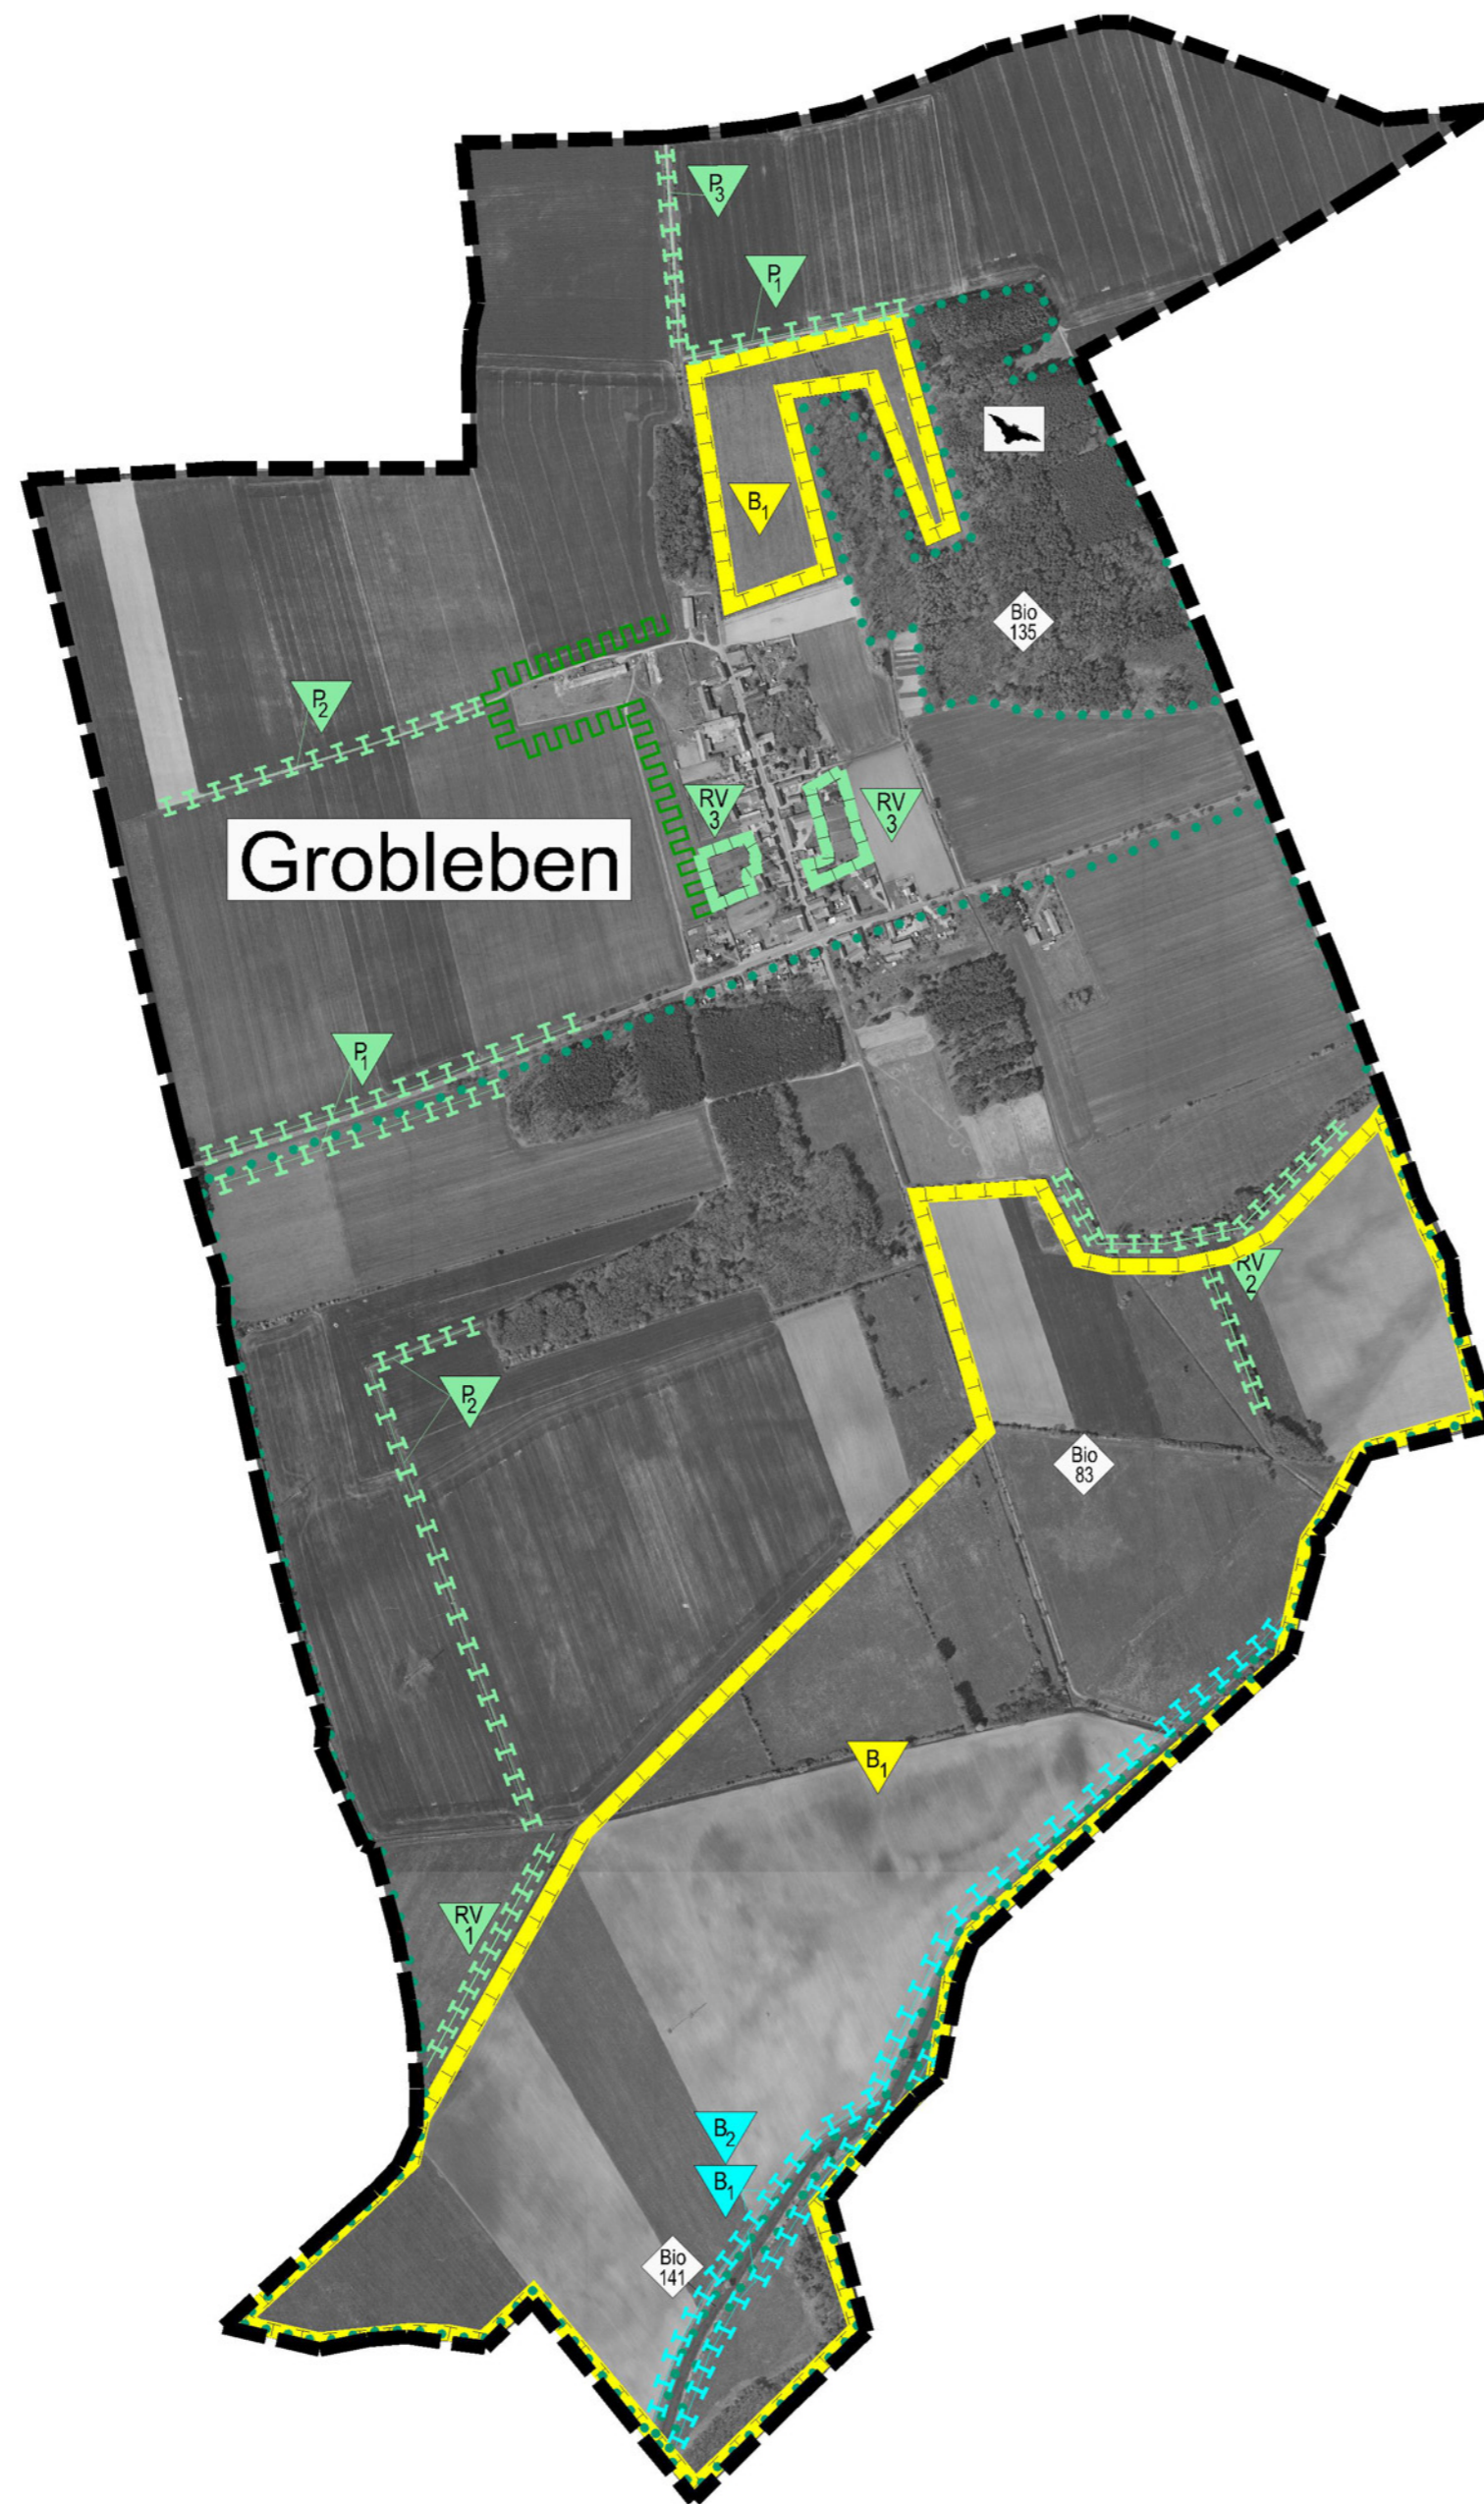






LEGENDE

Flächen- und Maßnahmen zum Ausgleich von Eingriffen im Sinne des § 18 ff LNatSchG LSA
(in Verbindung mit § 1a BauGB) "Kompensationsflächenpool"

Maßnahmen für Schutz und Erhaltung

Revitalisierung (RV)




-  Flächenhafte
-  Linienhafte
-  RV₁ - Revitalisierung Kopfweiden
-  RV₂ - Ergänzung Baumreihen
-  RV₃ - Erhalt und Pflege Streuobstwiese

Pflanzung (P)

-  Flächenhafte
-  Linienhafte
-  P₁ - Anlage Baumreihe
-  P₂ - Anlage Feldhecke
-  P₃ - Ergänzung Feldhecke

Landwirtschaft und Flumeuordnung

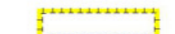Bewirtschaftungsregelungen (B)

-  Flächenhafte
-  Linienhafte
-  B₁ - Umwandlung Acker in Grünland / Extensive Grünlandnutzung
-  B₂ - Extensive Grünlandnutzung

Wasserwirtschaft

Bewirtschaftungsregelungen (B)

-  Linienhafte
-  B₁ - Anlage breiter Gewässerschonstreifen
-  B₂ - Anlage von Sohlwellen, Anhebung des Grundwasserstandes in der Tangerniederung






Erhaltung und Entwicklung gefährdeter Arten

-  Erhalt des Bunkers als Fledermausquartier

Maßnahmen für Sanierung, Renaturierung und Entwicklung

-  Ortsrandeingrünung bzw. Gewerbeflächeingrünung

Wertvolle Flächen außerhalb von geschützten Gebieten nach Naturschutzrecht

-  Wertvolle Flächen für den Biotopverbund
-  83 Tangerniederung
-  135 Feldgehölze bei Grobleben
-  141 Lüderitzer Tanger, Vereinigter Tanger
-  Grenze des Untersuchungsraumes

Verwaltungsgemeinschaft "Tangermünde"

Gemeinde Grobleben

bearbeitet:	Pausch	Auftraggeber:	Phase:
gezeichnet:	Seidel	Verwaltungsgemeinschaft Tangermünde Lange Straße 61 39590 Tangermünde	Datum: 08 / 07
geprüft:		Projekt: Landschaftsplan Verwaltungsgemeinschaft "Tangermünde"	Blattgröße: 52cm/44cm
Dateiname:	Maßnahmen_Grobleben.dwg	Planinhalt: Entwicklung	Maßstab: 1 : 10 000
Plt-Maßstab:	1 : 1	Projekt-Nr.: SL 27001	Zeichnungs-Nr.: 7.4



MUTING GmbH
Rothenseer Straße 24
39124 Magdeburg

Telefon: 0391 / 2561 - 100
Telefax: 0391 / 2561 - 122
Internet: www.muling.de
E-Mail: muting@muling.de

Stadt und Land
Planungsgesellschaft mbH - Ingenieure und Biologen

Hauptstraße 36
39586 Hohenberg - Krusmark
Telefon: 03 93 94 / 91 20 - 0
Telefax: 03 93 94 / 91 20 - 1
E-Mail: Stadt.Land@t-online.de
Internet: www.Stadt-und-Land.com

