



geplante PV-Anlage
Förderstedt

Kunde: Grüne Energien Solar GmbH
Blendgutachten PV-Anlage Förderstedt

Orthophoto

Bericht Nr. 3181164


Anlage: 1.1

Datum: 12.10.2018

Maßstab: ohne

Bearbeiter: Katharina Bukenberger M. Sc.



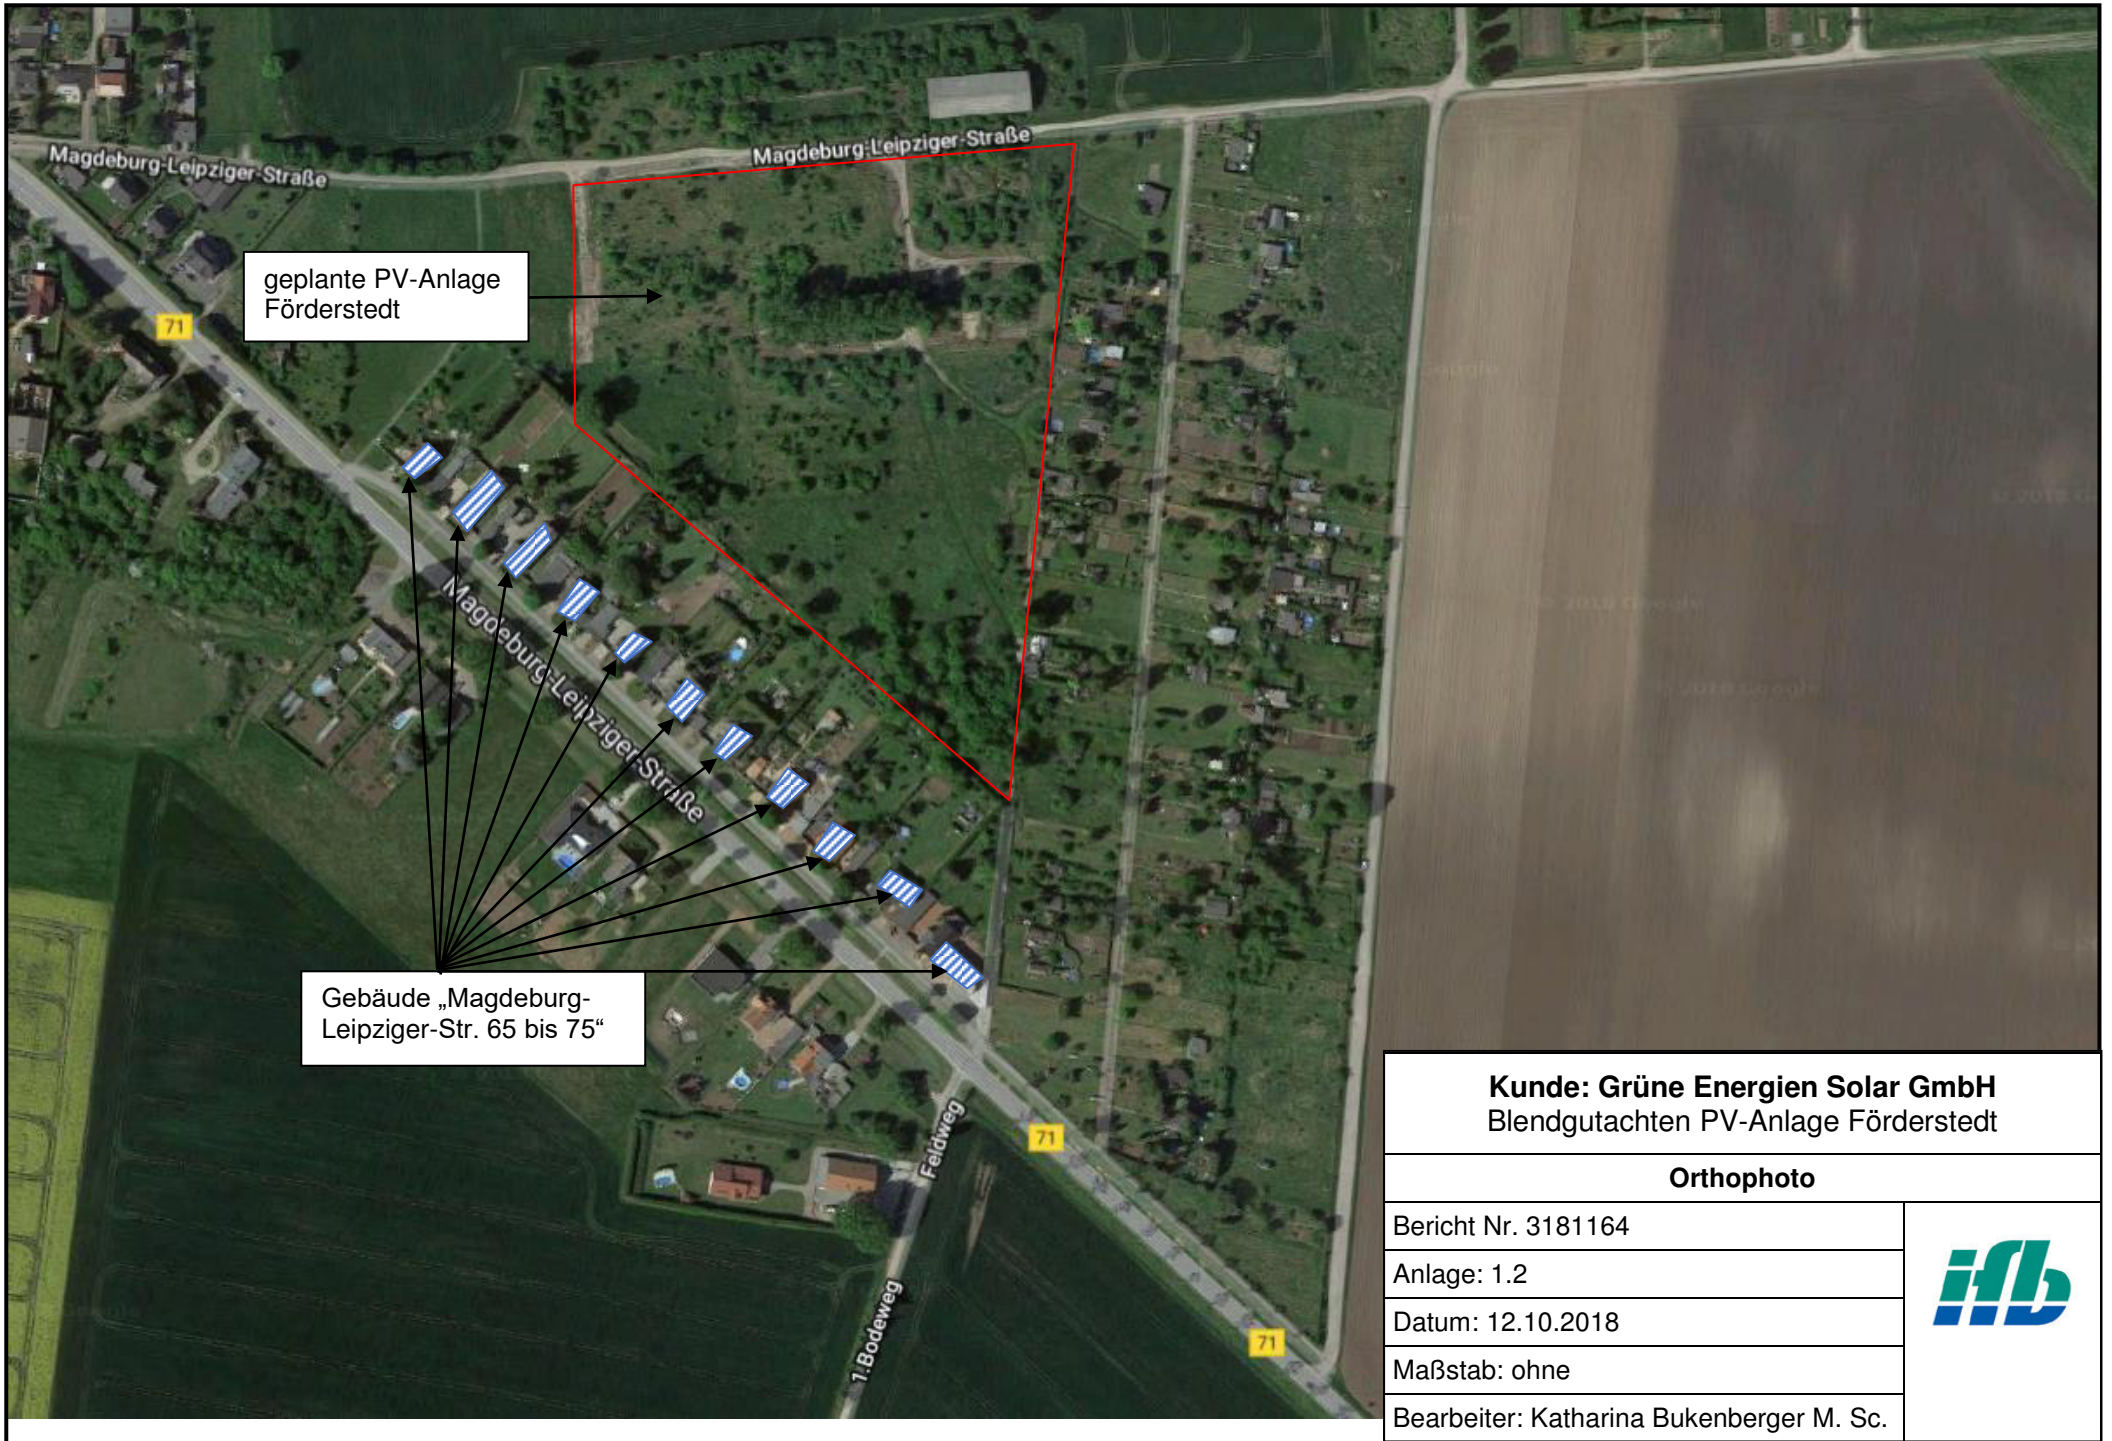

geplante PV-Anlage
Förderstedt

Gebäude „Magdeburg-
Leipziger-Str. 65 bis 75“

Kunde: Grüne Energien Solar GmbH
Blendgutachten PV-Anlage Förderstedt

Orthophoto

Bericht Nr. 3181164


Anlage: 1.2

Datum: 12.10.2018

Maßstab: ohne

Bearbeiter: Katharina Bukenberger M. Sc.



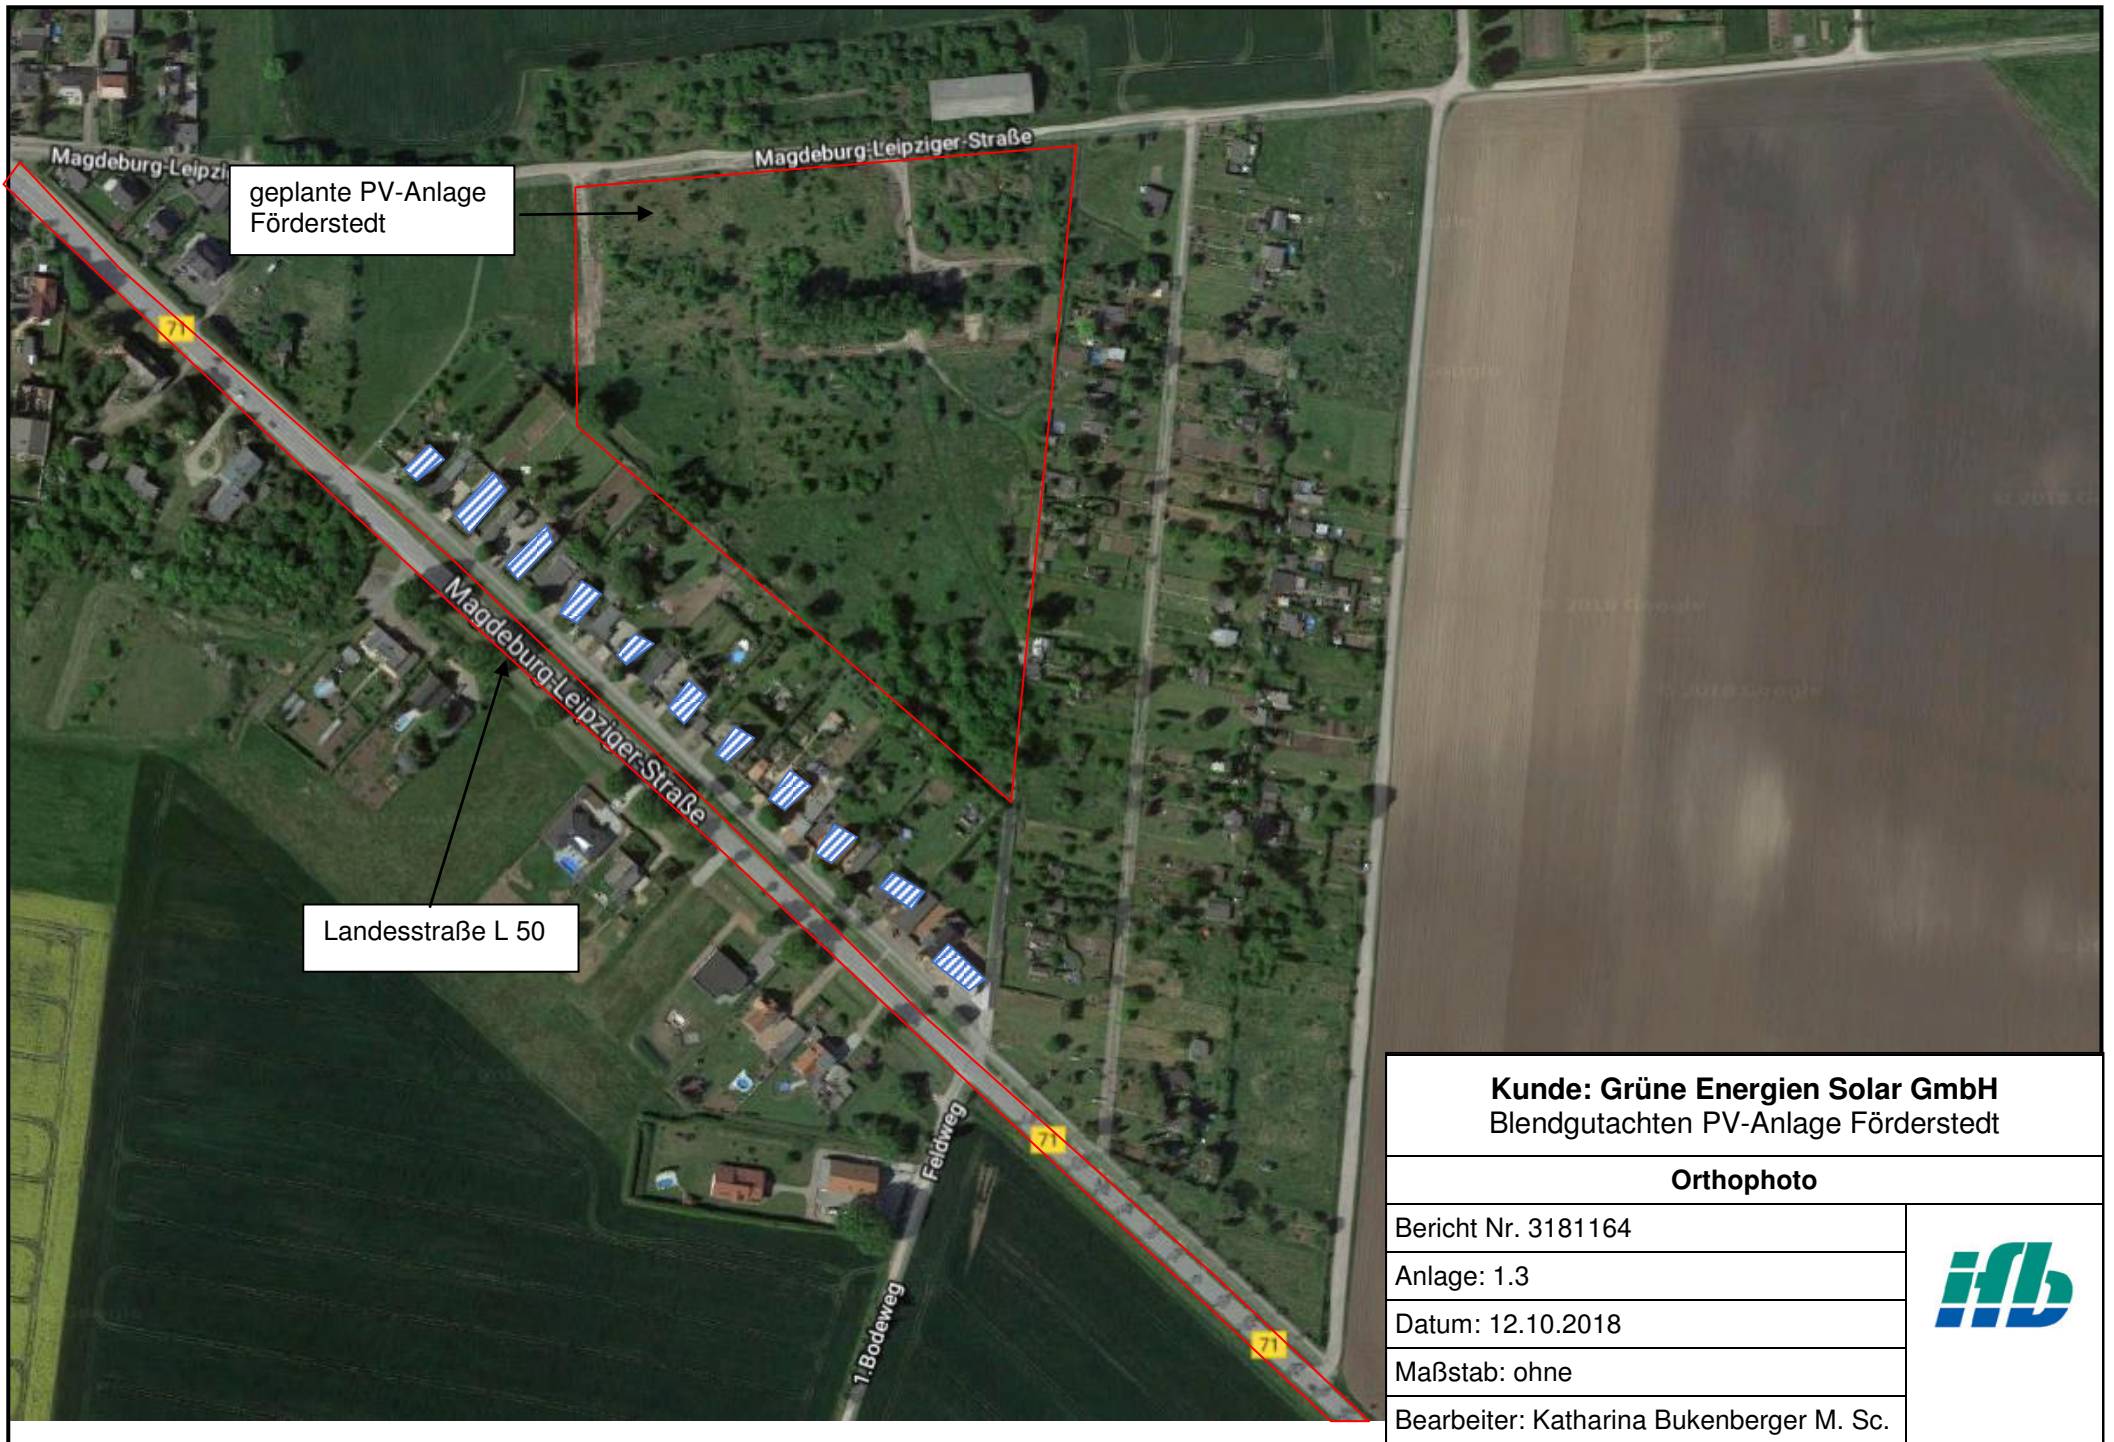

Kunde: Grüne Energien Solar GmbH
Blendgutachten PV-Anlage Förderstedt

Orthophoto

Bericht Nr. 3181164


Anlage: 1.3

Datum: 12.10.2018

Maßstab: ohne

Bearbeiter: Katharina Bukenberger M. Sc.



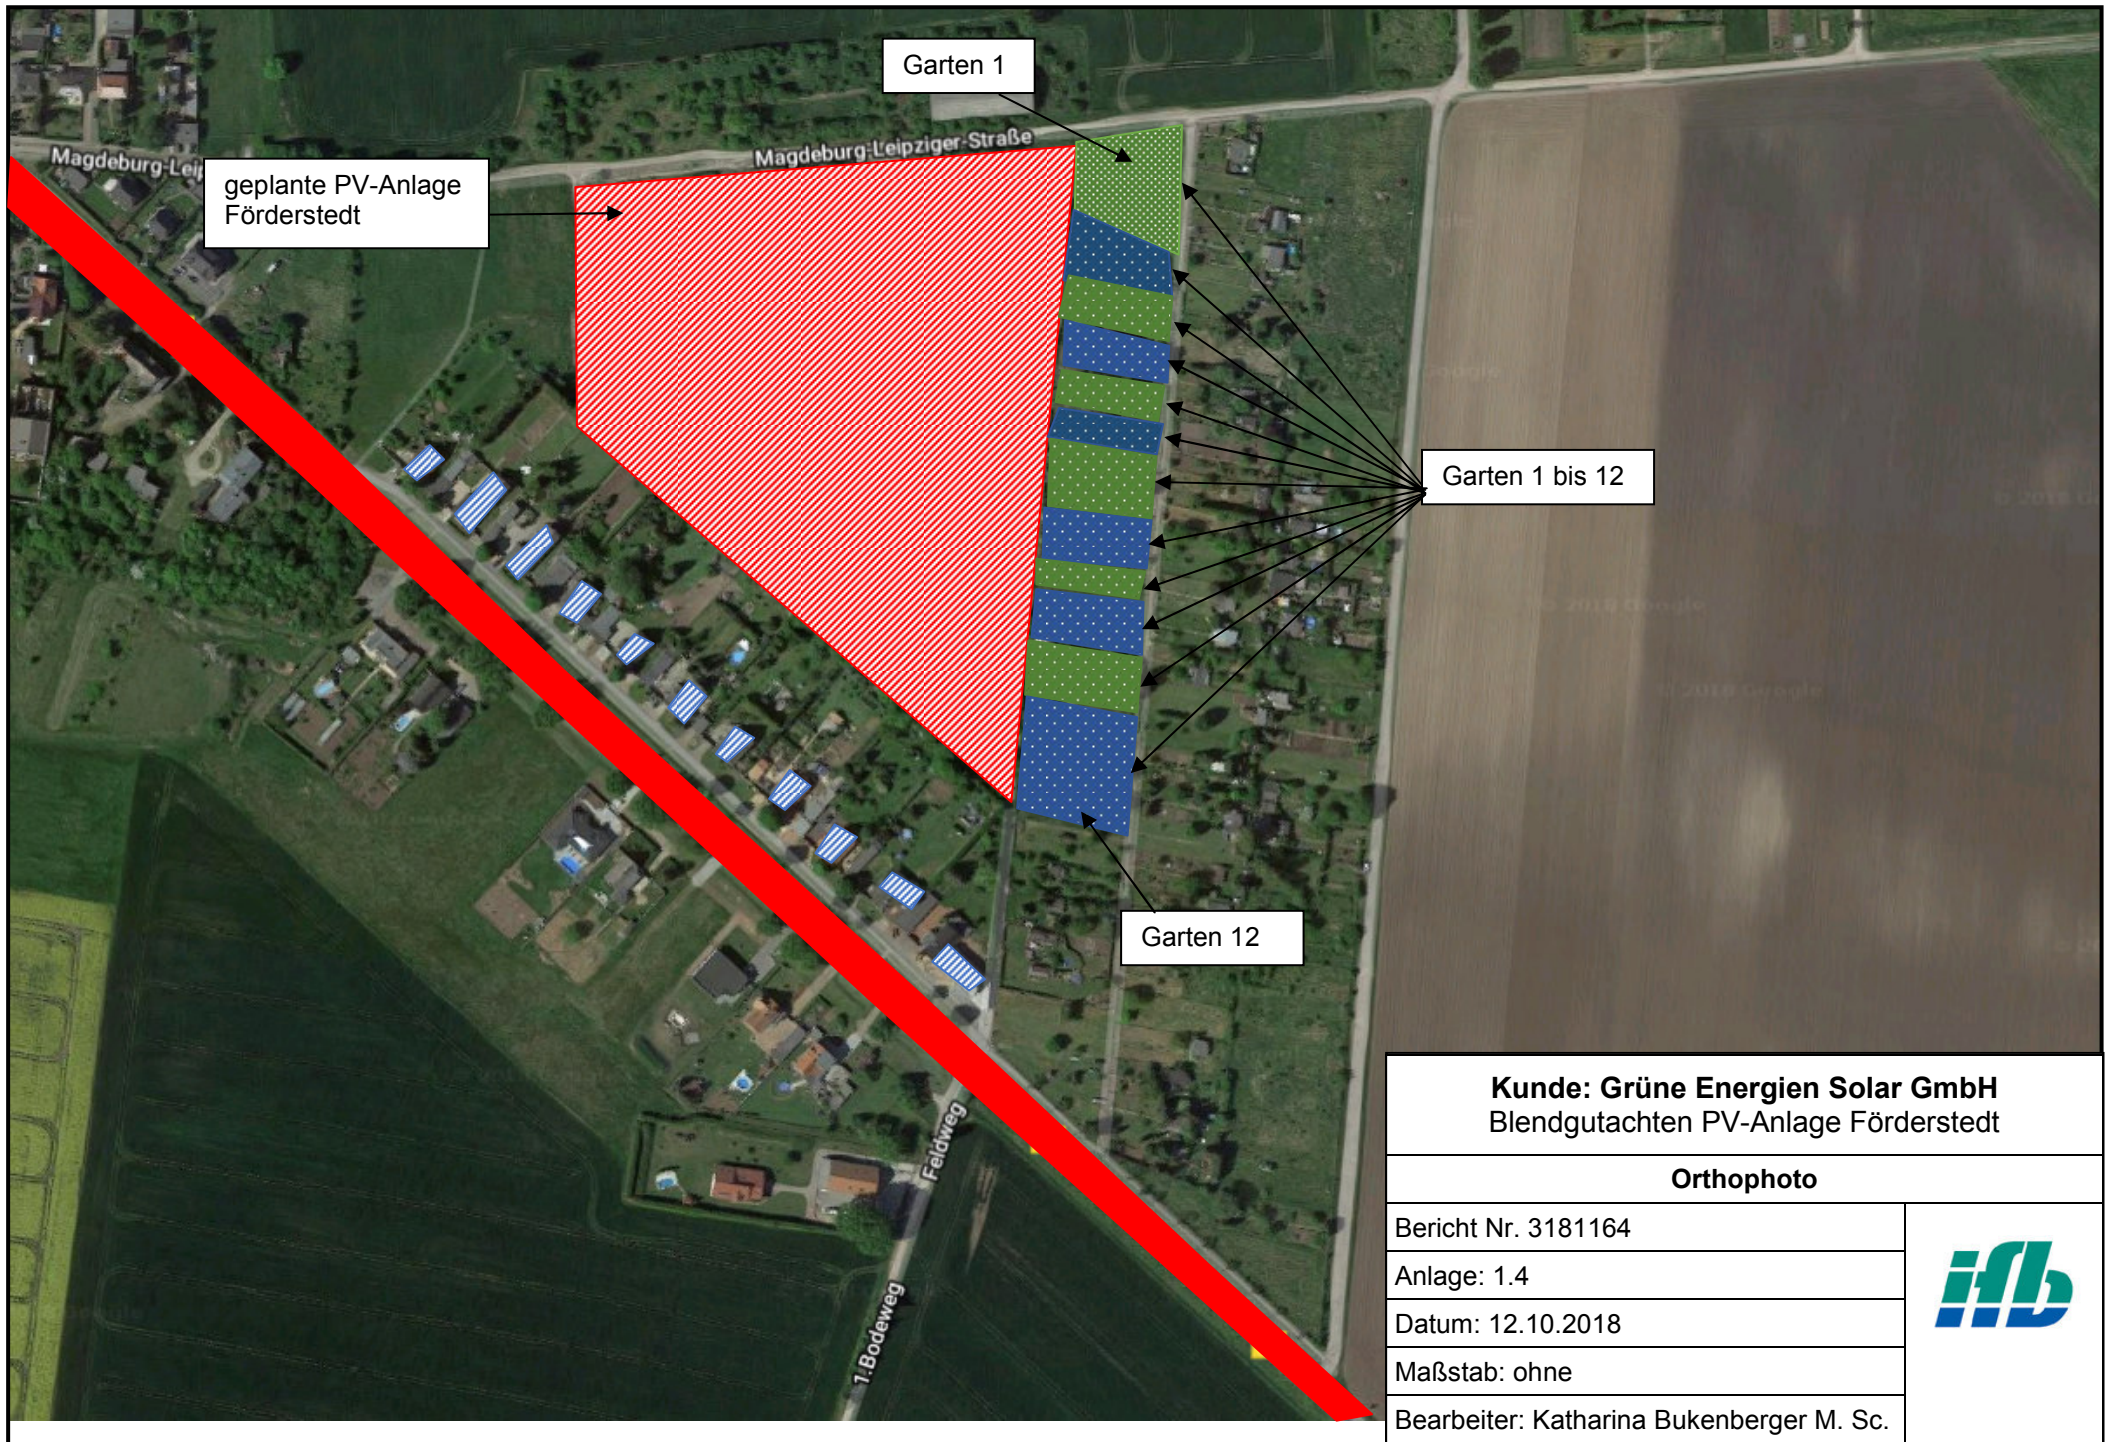

geplante PV-Anlage
Förderstedt

Garten 1

Garten 1 bis 12

Garten 12

Kunde: Grüne Energien Solar GmbH
Blendgutachten PV-Anlage Förderstedt

Orthophoto

Bericht Nr. 3181164


Anlage: 1.4

Datum: 12.10.2018

Maßstab: ohne

Bearbeiter: Katharina Bufenberger M. Sc.



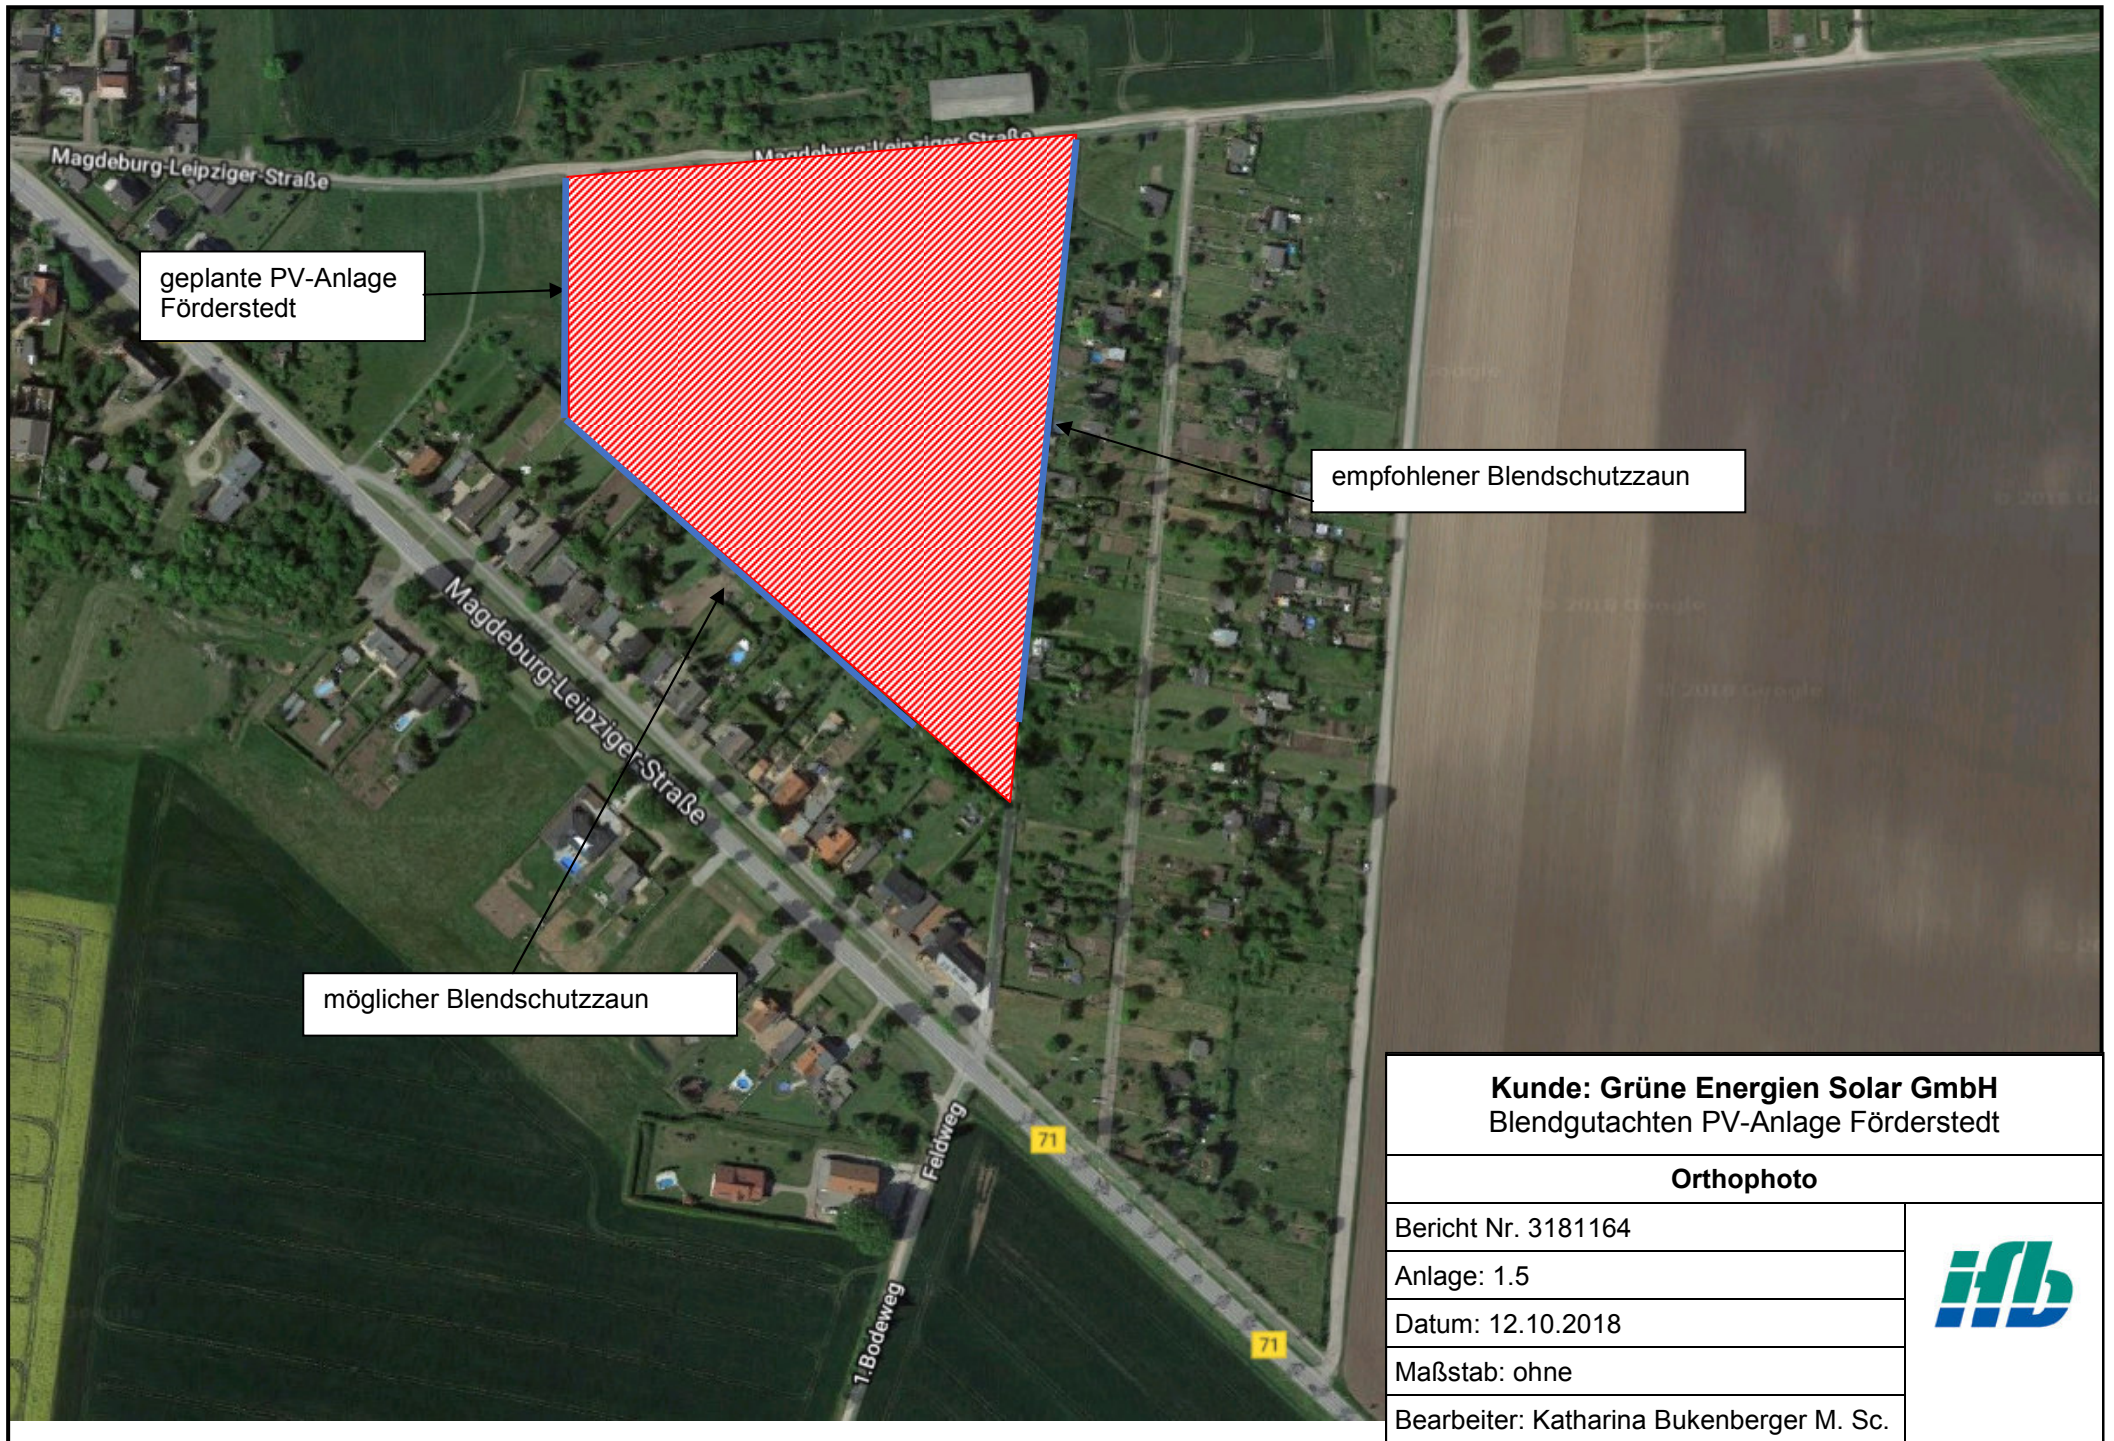

geplante PV-Anlage
Förderstedt

empfohlener Blendschutzzaun

möglicher Blendschutzzaun

Kunde: Grüne Energien Solar GmbH
Blendgutachten PV-Anlage Förderstedt

Orthophoto

Bericht Nr. 3181164

Anlage: 1.5

Datum: 12.10.2018

Maßstab: ohne

Bearbeiter: Katharina Bufenberger M. Sc.

