


FWH 86.44
MWH 83.27
MWH 81.42

SWH 77.16
MWH 71.44

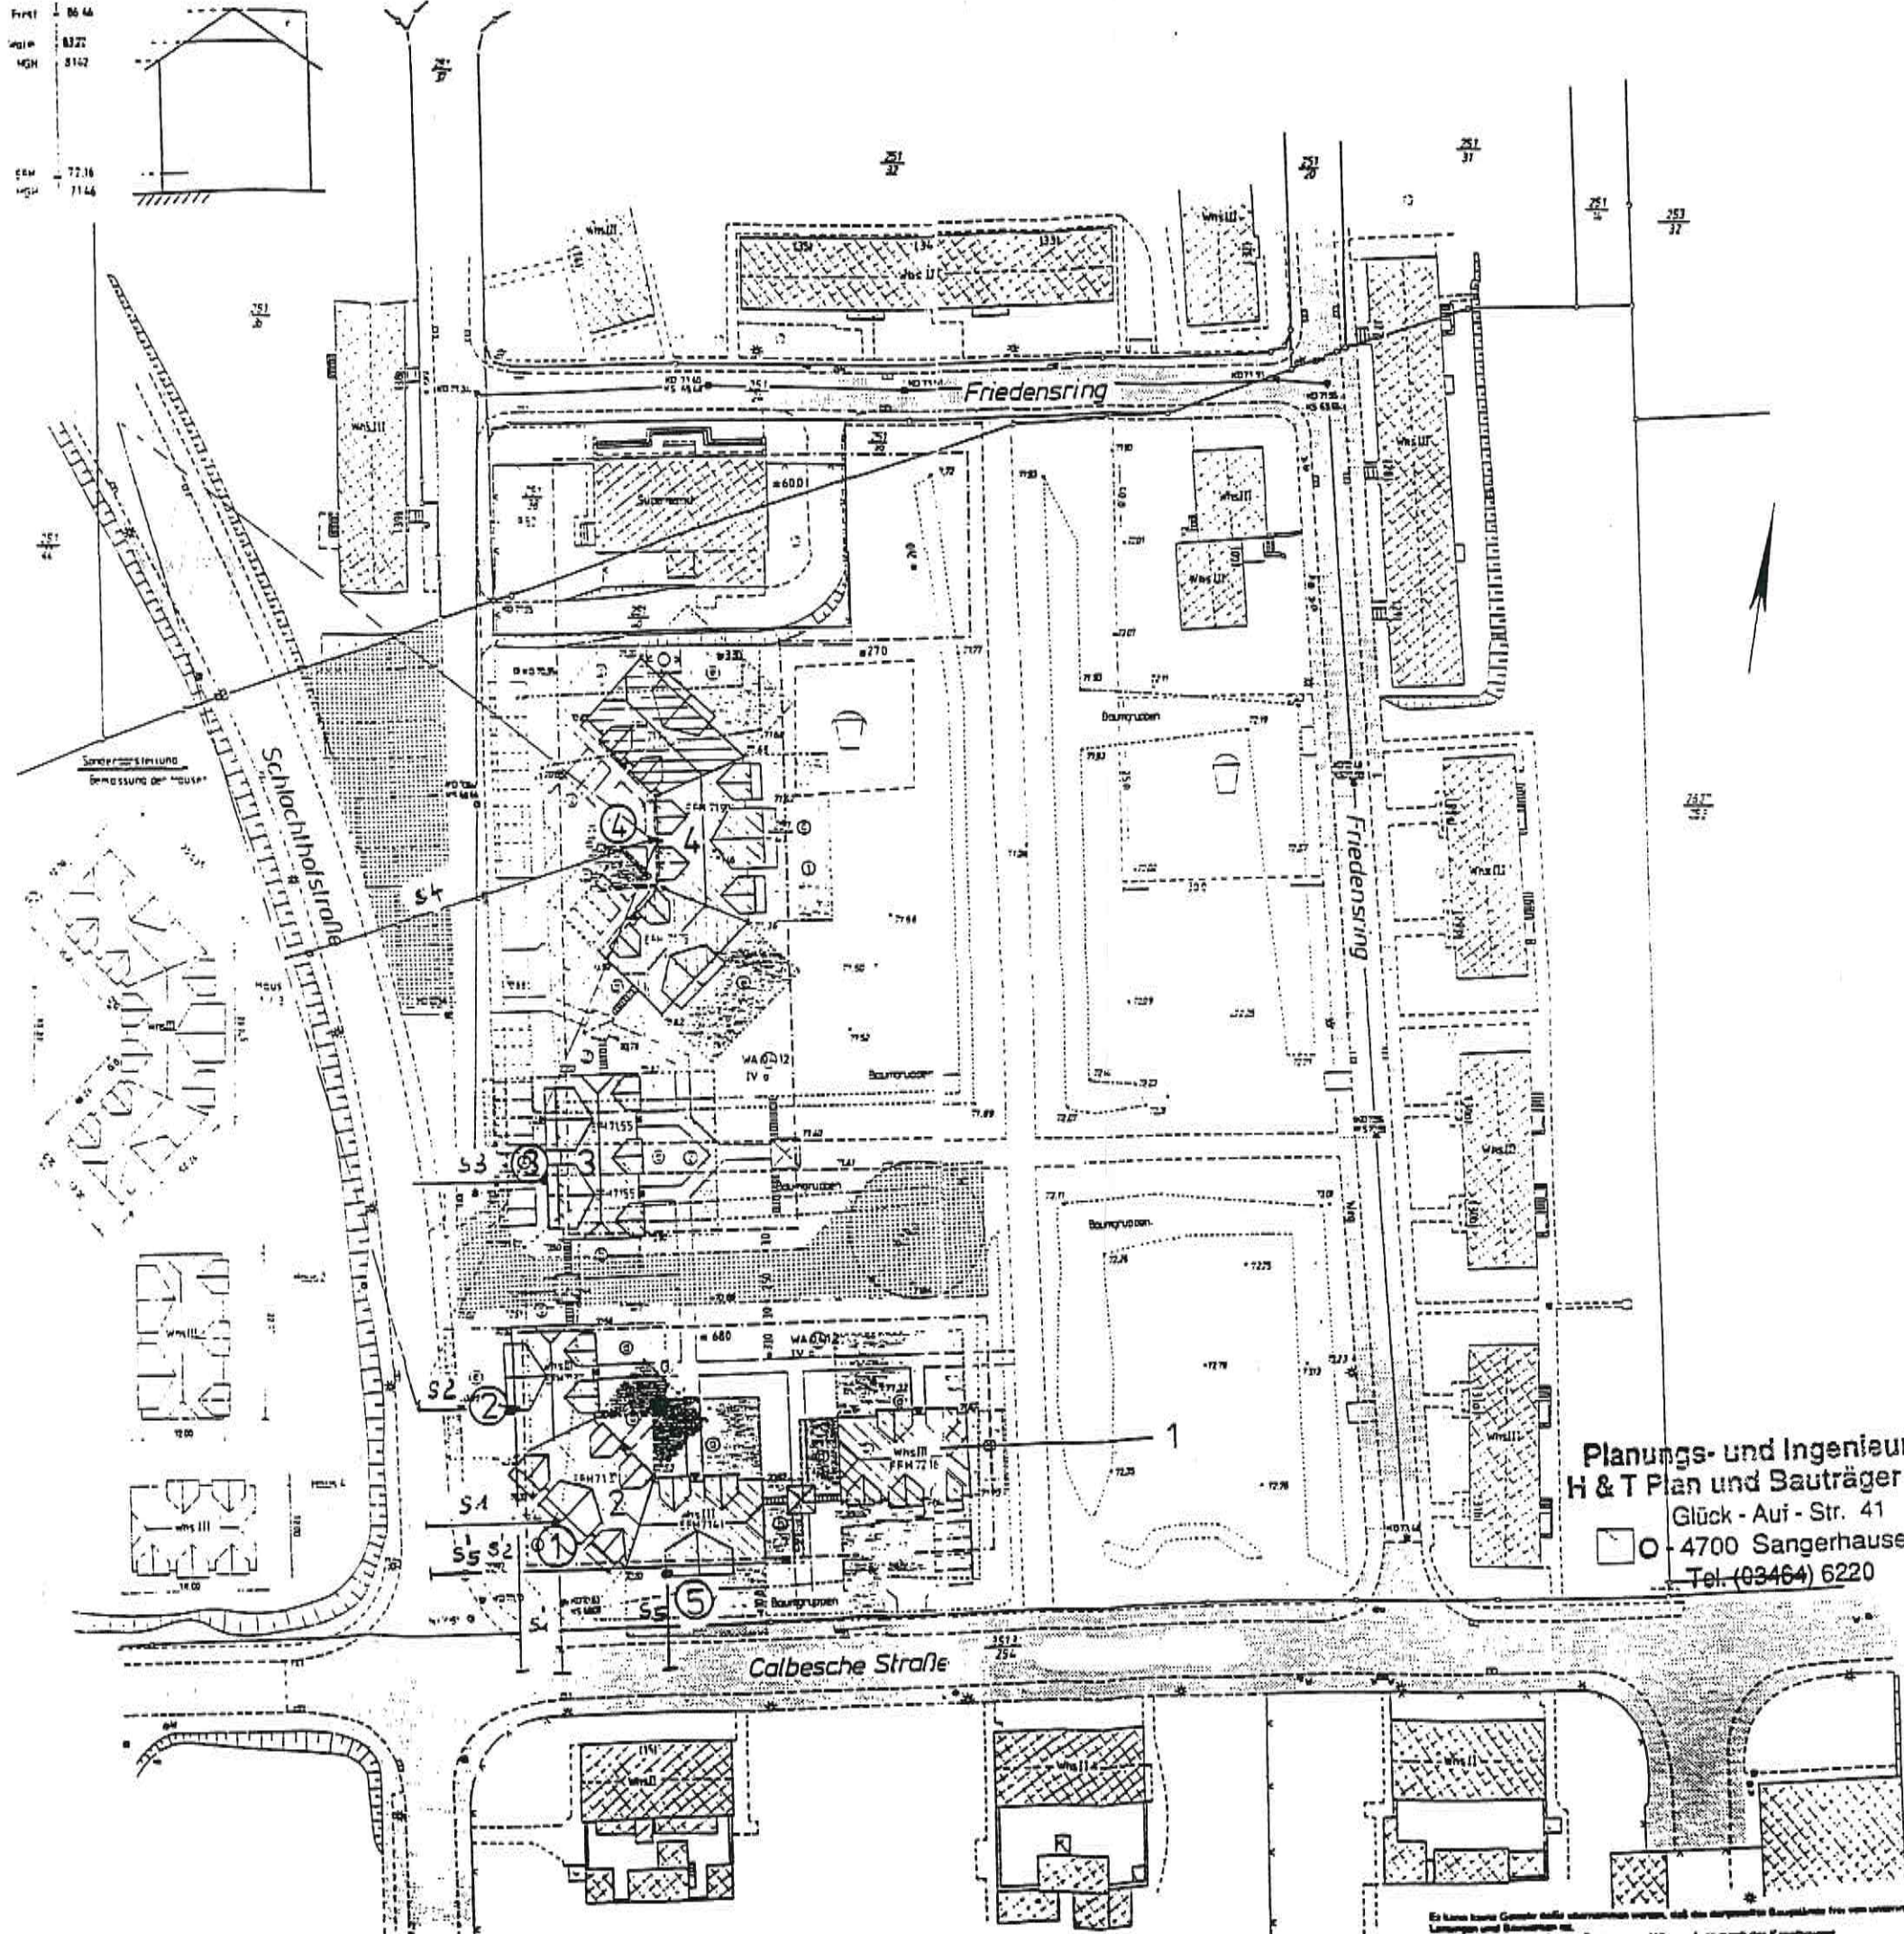

- $S_1 = S_1' = 20\text{m}$
- $S_2 = 15\text{m} \quad S_2' = 35\text{m}$
- $S_3 = 25\text{m}$
- $S_4 = 60\text{m}$
- $S_5 = 15\text{m} \quad S_5' = 35\text{m}$

Planungs- und Ingenieurbüro
H & T Plan und Bauträger GmbH
Glück - Auf - Str. 41
4700 Sangerhausen
Tel. (03464) 6220

B-PLAN 18/92
STADT STASSFURT

ANLAGE
SCHALLSCHUTZ-V
M 1:1000 8.12.92

Es kann keine Gewähr dafür übernommen werden, daß die dargestellten Baugabnisse frei von unentdeckten
Lageplan und Bauzeichnungen