

Legende


- Flurstücke-Bestand
- Bearbeitungsgrenze
- █ Gebäudebestand

| Biotyp | Flächengröße | Beschreibung |
|--------|--------------|--------------------|
| | 0,0292 ha | Versiegelte Fläche |
| | 0,4438 ha | Gartenbrache |
| | 0,0035 ha | Gepflasterter Weg |
| | 0,0075 ha | Sandweg |
| | 0,0030 ha | Gehölzgruppe |

| Stückzahl | Beschreibung |
|-----------|-----------------------------------|
| | 1 Obstbaum |
| | 7 Einzelgehölz |
| 1 | Corylus avellana, H=3.5m, Ø 15cm |
| 2 | kleine wilde Kirsche |
| 3 | kleine wilde Kirsche |
| 4 | Pflaume, Ø 20cm |
| 5 | kleiner Holunder, H=1.5m |
| 6 | Forsythie, H=4.0m |
| 7 | kleine Kirsche |
| 8 | kleiner Pfirsich |
| 9 | kleine Birke - Trauerform, Ø 15cm |

Schutzgut -Arten und Lebensgemeinschaften-

| Biotyp | Flächen- (Schutz- status) (m2) | Beschreibung | Bestimmende Arten |
|-----------------------------------|--------------------------------------|---|--|
| Garten- bau- brache | 4.495 m2 | Siedlungsbrache, hervorragend aus dem ehemaligen intensiv genutzten Grabeland der Gärtnerei. Auf dem nährstoffreichen Boden der aufgelassenen Fläche haben sich Gräser und Wildkräuter der Ruderalflächen angesiedelt. Der größte Teil der Fläche wird z. Z. beweidet, deshalb dominieren vor allen Pflanzen wie Disteln, welche nach der Beweidung rasch neue Ersatzsprosse ausbilden. Im Randbereich sind noch Kulturpflanzen als Restbestände der Gärtnerei erkennbar. | Geine Quecke (Elytrigia repens), Weiße Trspse (Bromus hordeaceus), Knoblauchsrauke (Hordeum murinum), Weiße Zaunrübe (Bryonia alba), Hirtentäschel (Capsella bursa.pastoris), Weißklee (Trifolium repens), Guter Heinrich (Chenopodium bonus-henricus), Klatschmohn (Papaver rhoeas), Johanniskraut (Hypericum perforatum), Hopfenklee (Medicago lupulina), Ackerwinde (Convolvulus arvensis), Belfuß (Artemisia vulgaris), Zwerg-Storchschnabel (Geranium pusillum), Distel |
| Versie- gelte Fläche | 262 m2 | Ehemaliger Standort des Gewächshauses | Vegetationslos |
| | ca.30 m2 | Ehemaliger Standort des Heizhauses | Vegetationslos |
| BS s | 17 m2 | Gepflasterter Fußweg | Vegetationslos |
| BS g | 36 m2 | Sandweg | Vegetationslos |
| HE o | 11 m2 | ein einzelner Pflaumenbaum | Prunus |
| Einzel- baum/ Obst- baum | | eine kleine Hängebirke | Betula |
| HS e Einzel- büsche | 30 m2 | | Mehrere kleine wilde "Kirschbäumchen" 1 kl. Pfirsich, 1 kl. Holunder, 1 kl. Haselnuß, 2 kl. Roinien, 1 Forsytie |

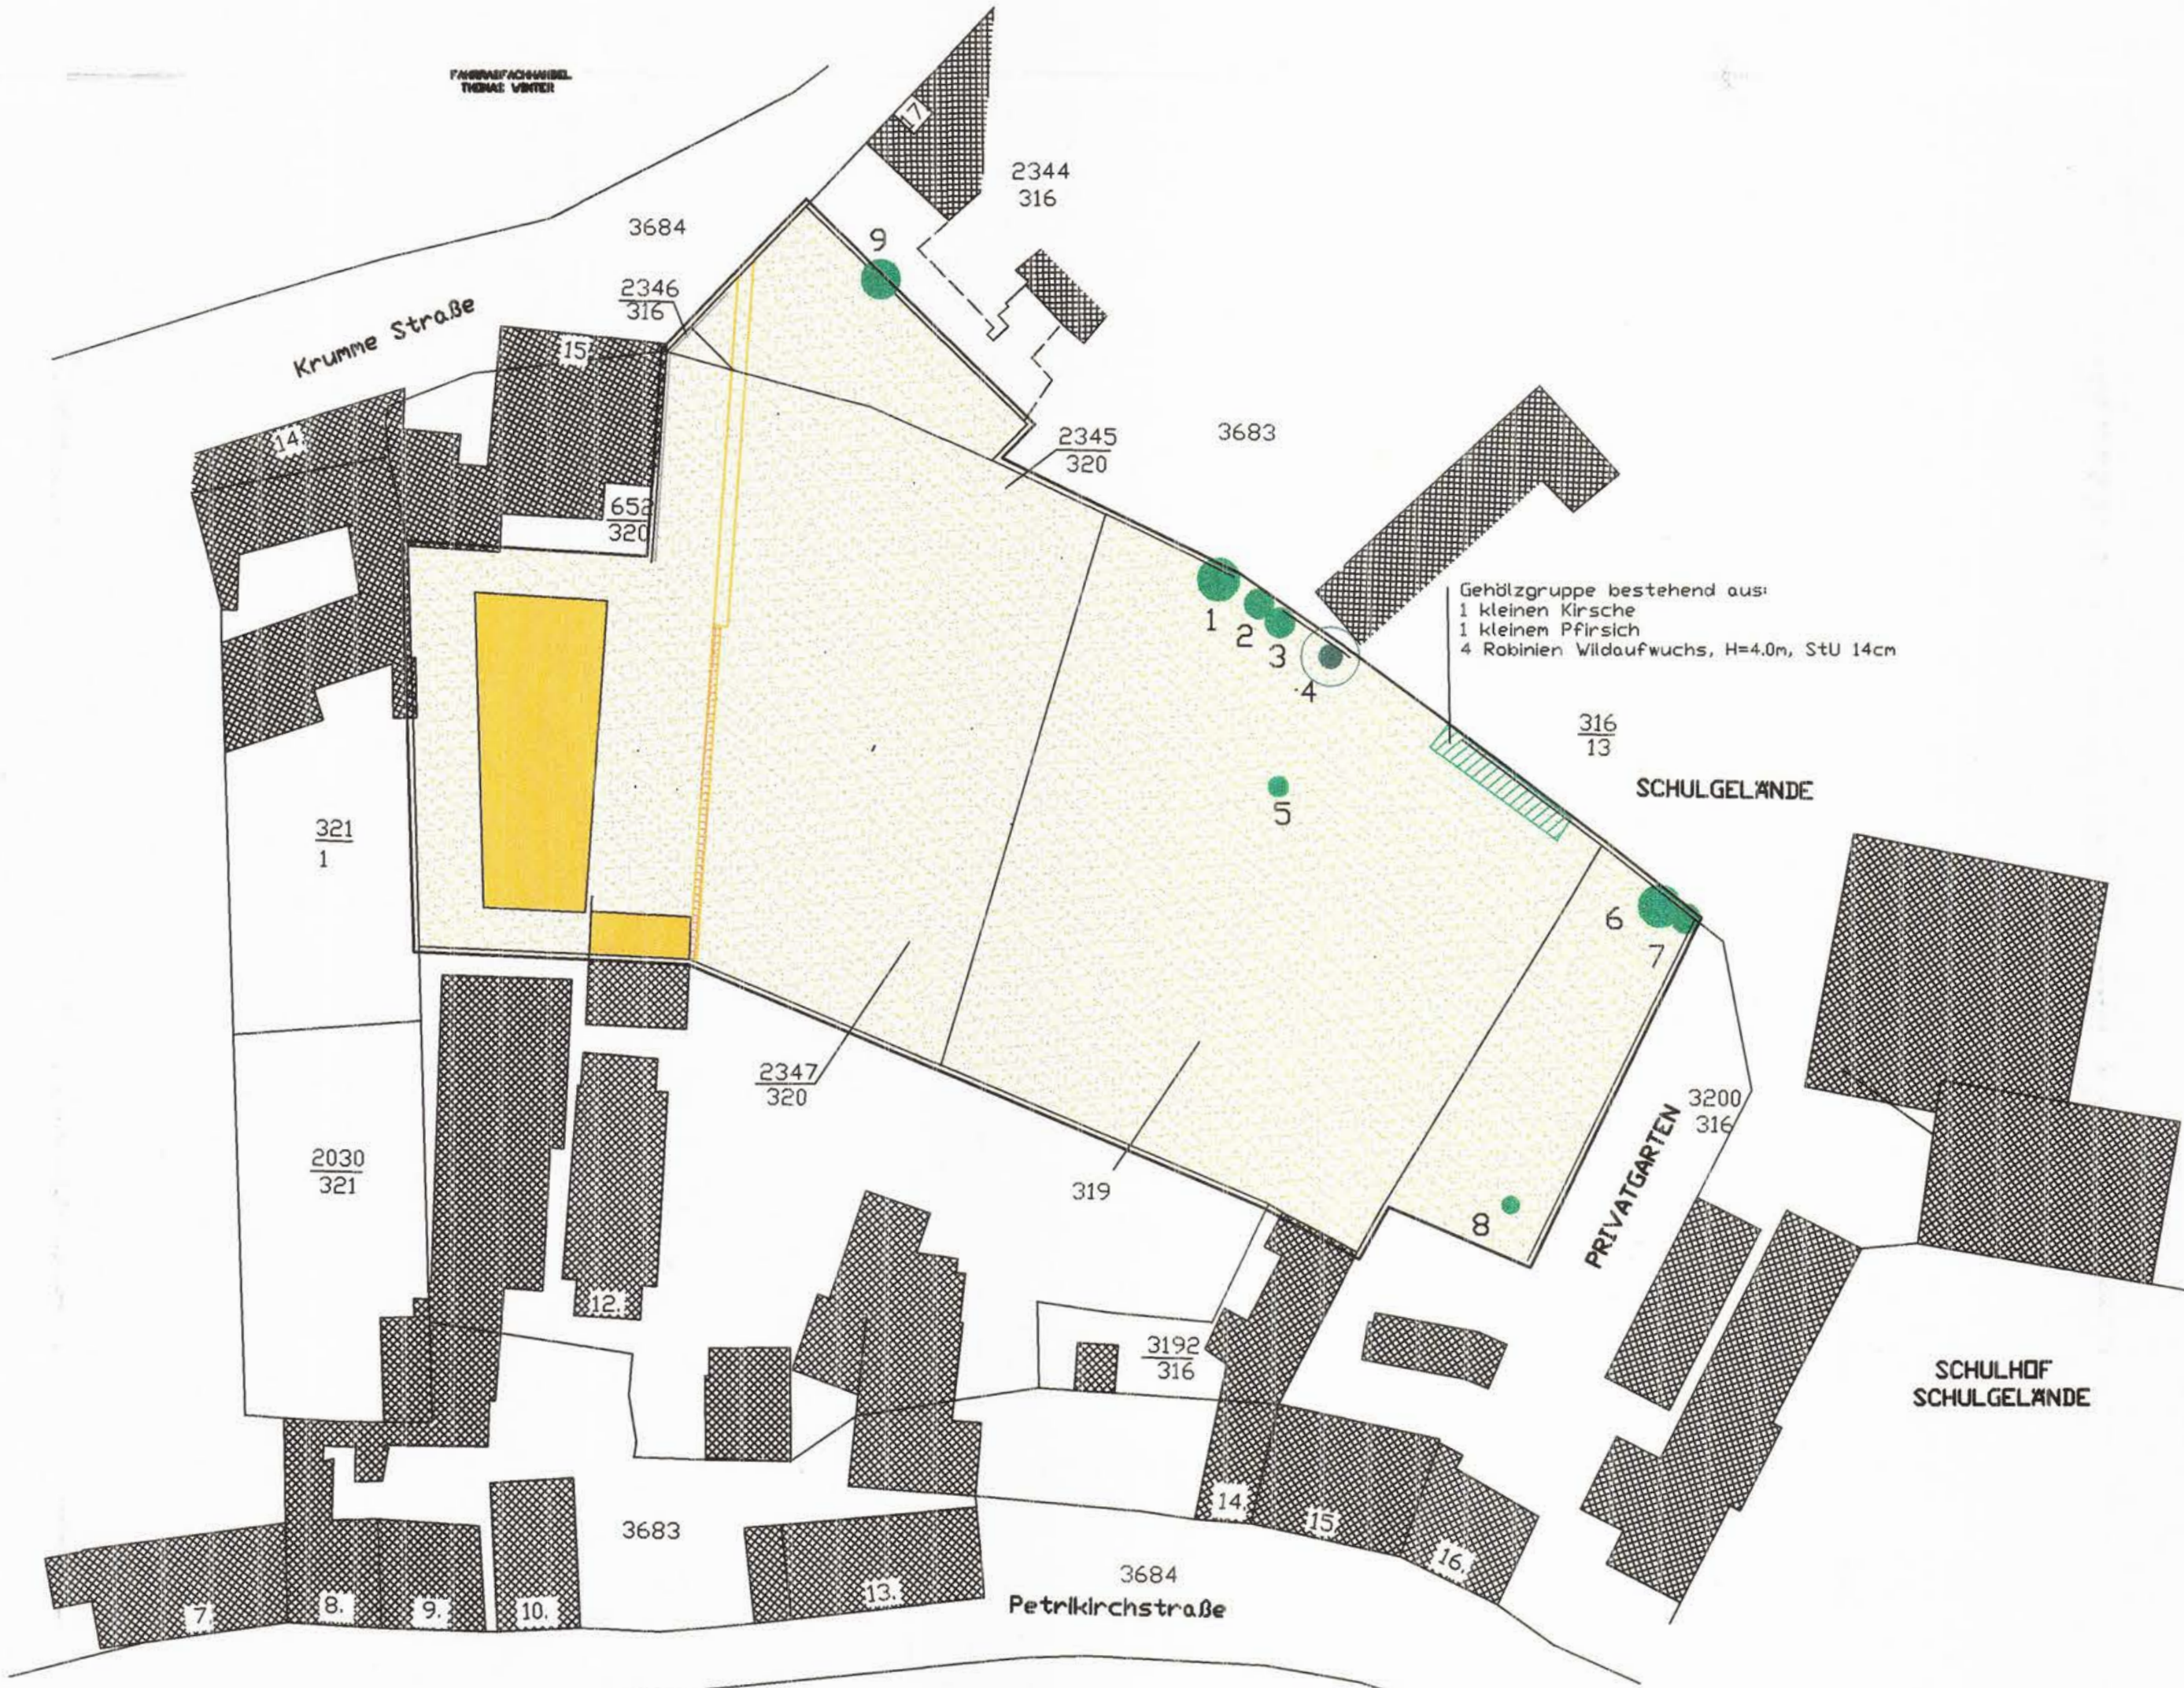

| | |
|---------------|--|
| BEMERKUNG: | |
| PLANUNG: | CE-WE-KA Herr Kloss, Brandstr. 29, 39114 Magdeburg |
| BAUABNAHME: | Grünordnungsplan |
| FACHPLANUNG: | zum B-Plan "Wohnpark am Rosengäßchen" |
| DARSTELLUNG: | Bestandsplan |
| PLANUNG: | Büro für Garten- und Landschaftsarchitektur Inh. Dagmar Welz, freie Landschaftsarchitektin 39218 Schönebeck Wasserstr. 6 Tel.:/Fax.: 03928/67563 |
| GEPRÜFT: | Welz |
| PHASE: | II-IV |
| BEARBEITET: | Wiegmann |
| MAßSTAB: | 1:500 |
| OBJ.-NR.: | 1019 |
| DATUM: | August 2001 |
| AKTENZEICHEN: | G:\Stoffur\OOP-Rosengäbchen\go-plan-BESTAND |
| PLAN-NR.: | E - 01 |