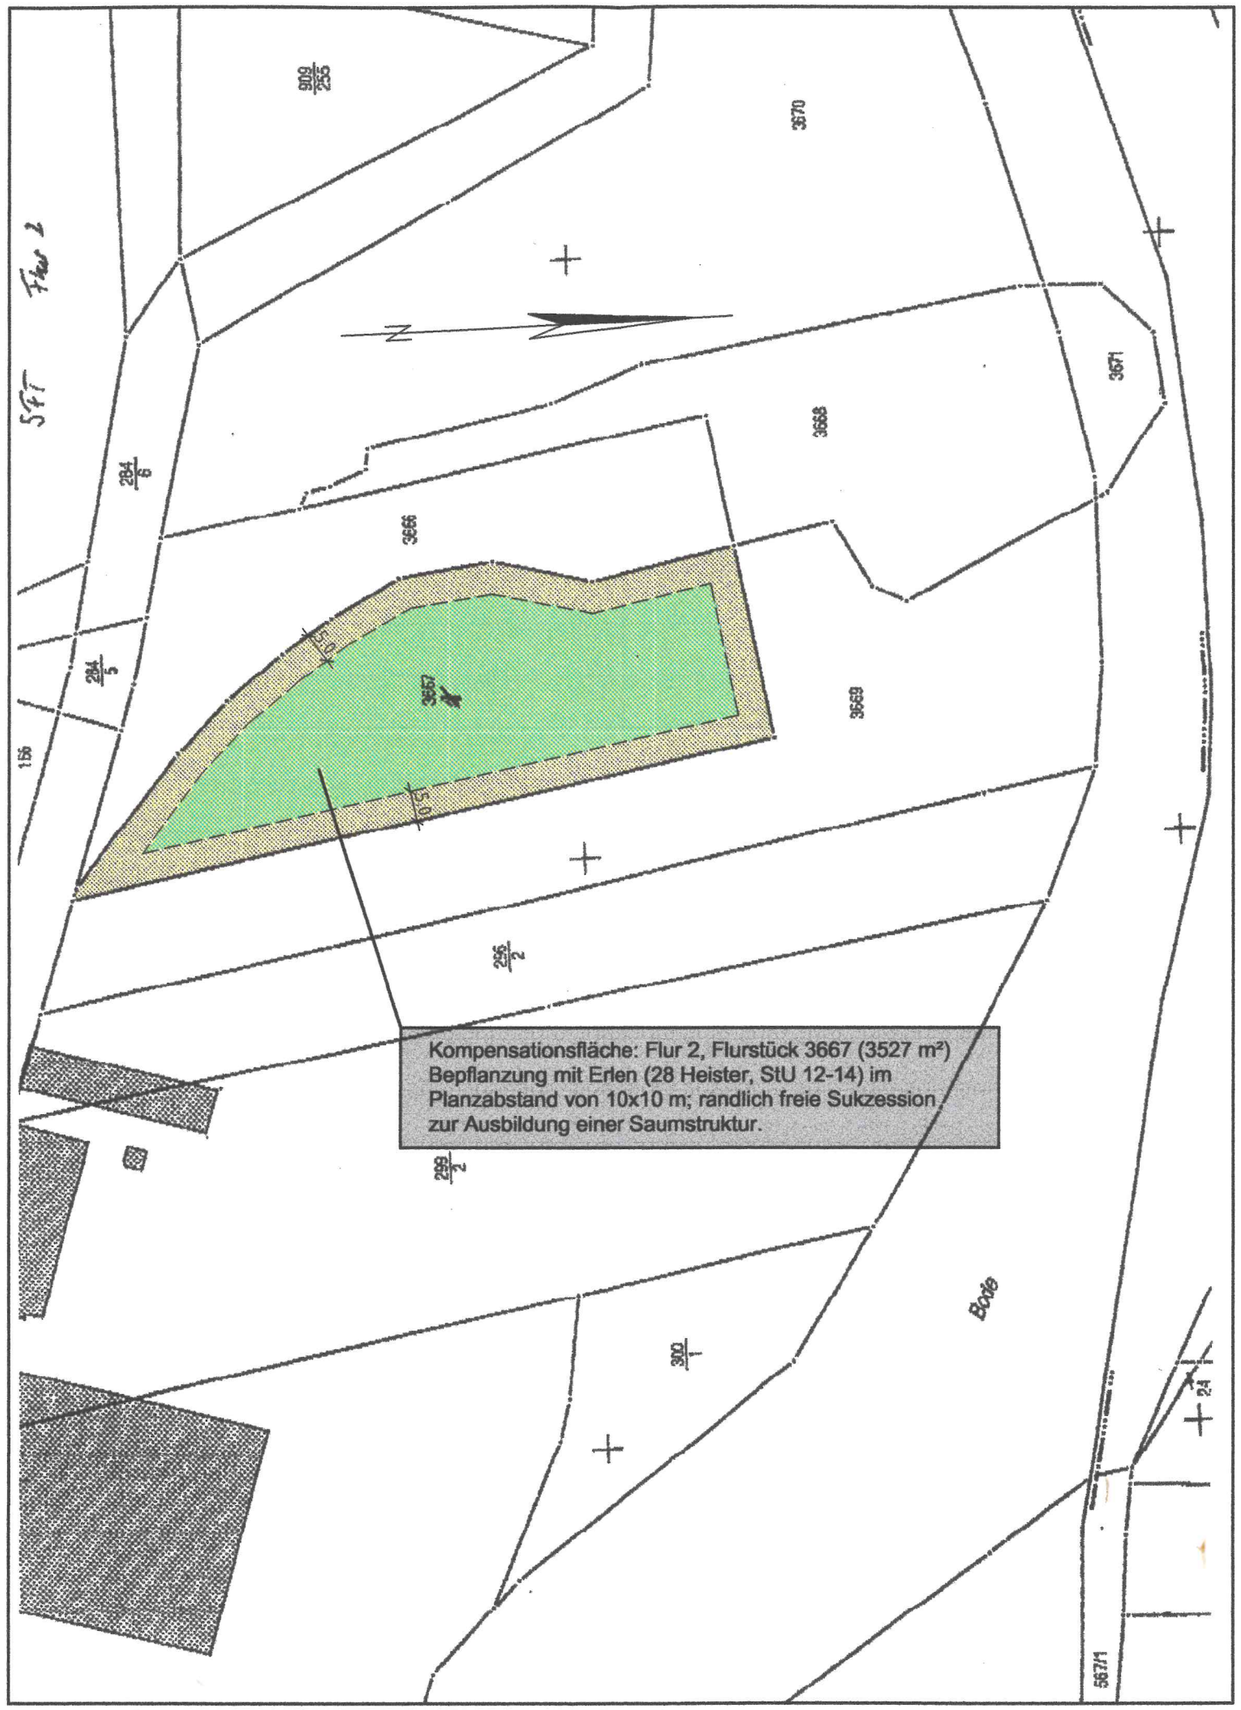

Nr.	Art der Änderung oder Ergänzung	Datum	Aufgestellt
5.			
4.			
3.			
2.			
1.			

Stadt Staßfurt

Anlage: 2
Blatt Nr. 1
Reg. Nr.

	Datum	Zeichen
bearbeitet		
gezeichnet		
nach-/geprüft		

Landschaftspflegerischer Fachbeitrag

Teilbebauungsplan der Straße "Salzrinne"
zum Bebauungsplan
Nr. 25/93 "Leopoldshall-Mitte"

Lage der Kompensationsfläche
Maßstab 1 : 1000

Entwurfsbearbeitung:
Rücken GmbH INGENIEURBÜRO
- Staßfurt -
39418 Staßfurt, Von-der-Heydt-Straße 16
Tel: (0 39 25) 9 67 12-0 / Fax: (0 39 25) 9 67 12-9

Aufgestellt:
Staßfurt, den 2001
Stadt Staßfurt
Steinstraße 19
39418 Staßfurt
Tel. (0 39 25) 9 81-0