


Regelquerschnitt:

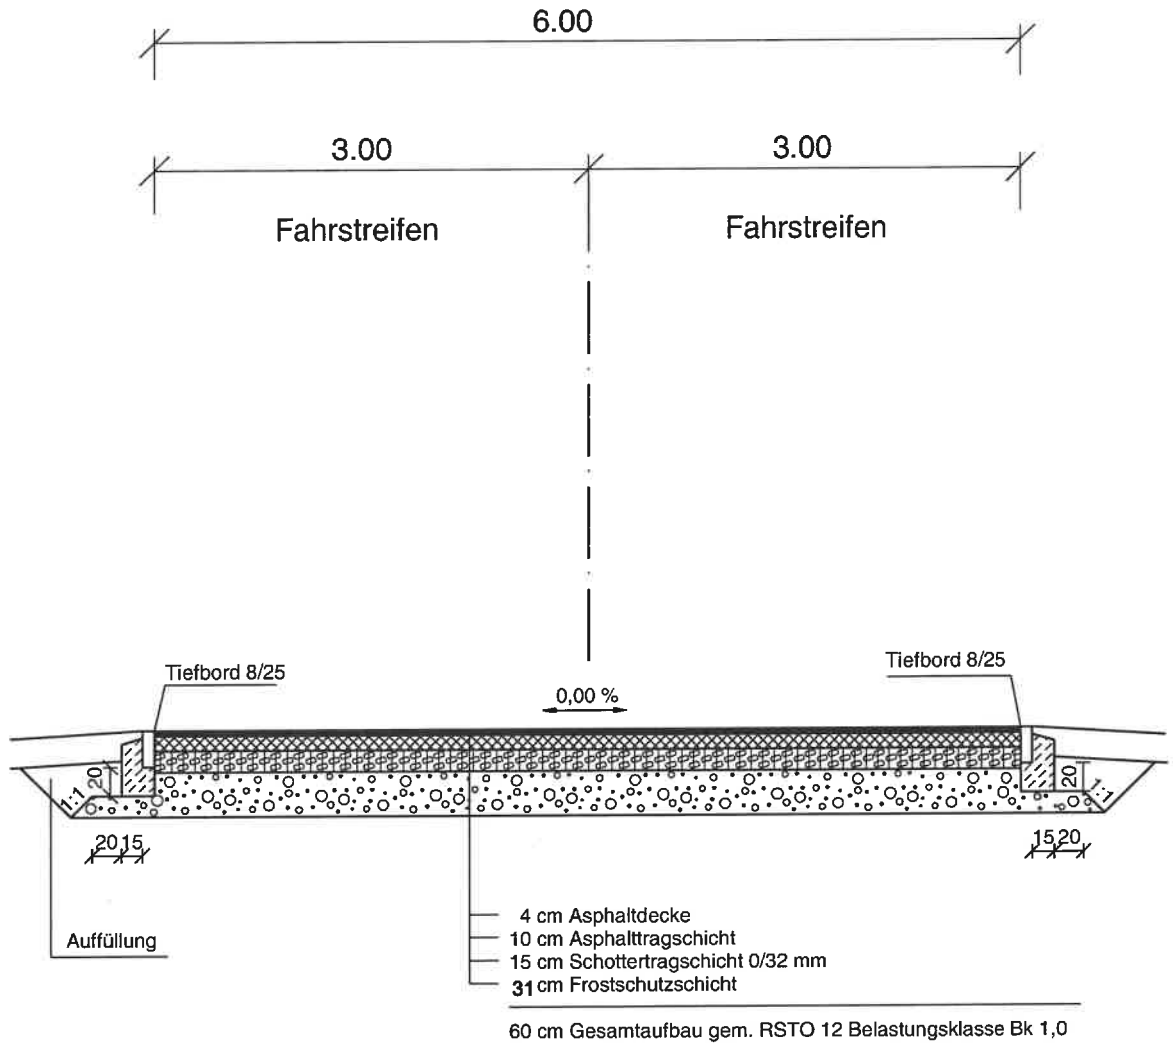

Helmut Wiese GmbH & Co.KG, Am Thiergarten 1, 23823 Seedorf

Maßstab 1:50	Regelquerschnitt	Genehmigungsplanung	
		Datum: 06.04.2022	
Maßeinheit m, cm	Gnissanastraße Gewerbeerschließung B-Plan Nr.72 Gmd. Ahrensböck	Anlage:	3
		Blatt:	1