
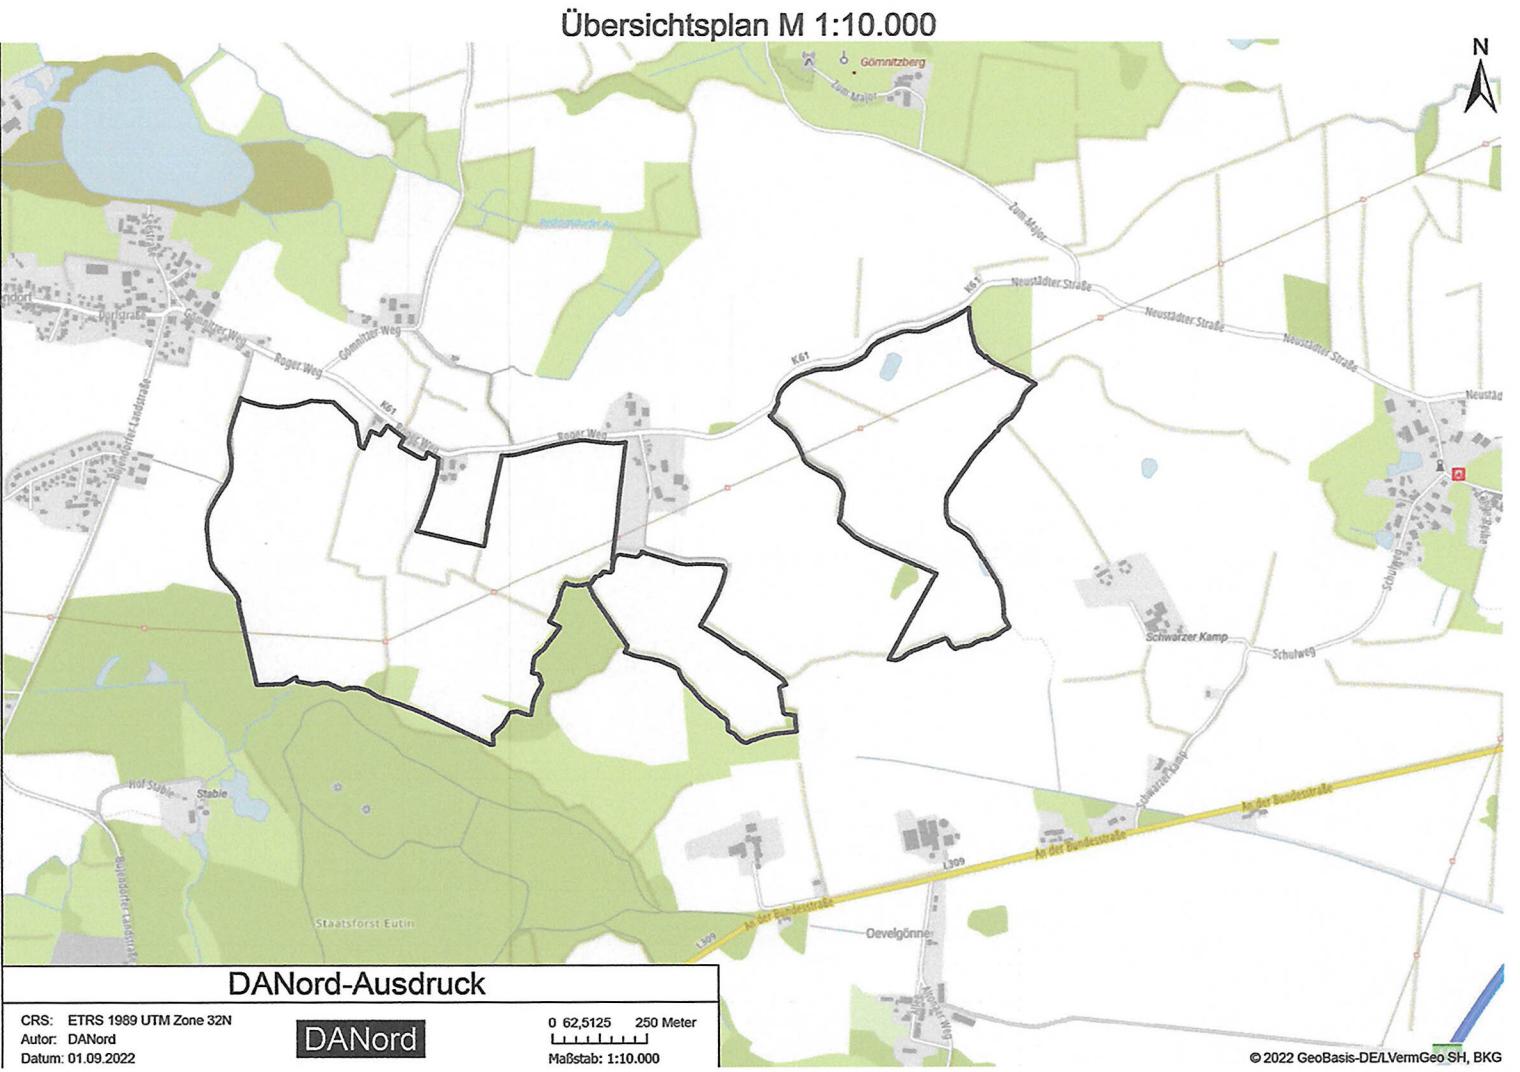


1 . Ausfertigung

19.05.2025 6-21-1103_FF-BujendorfLageplan_PotenzialflächeVorhaben-u-Erschließung_20240502_CW.dwg

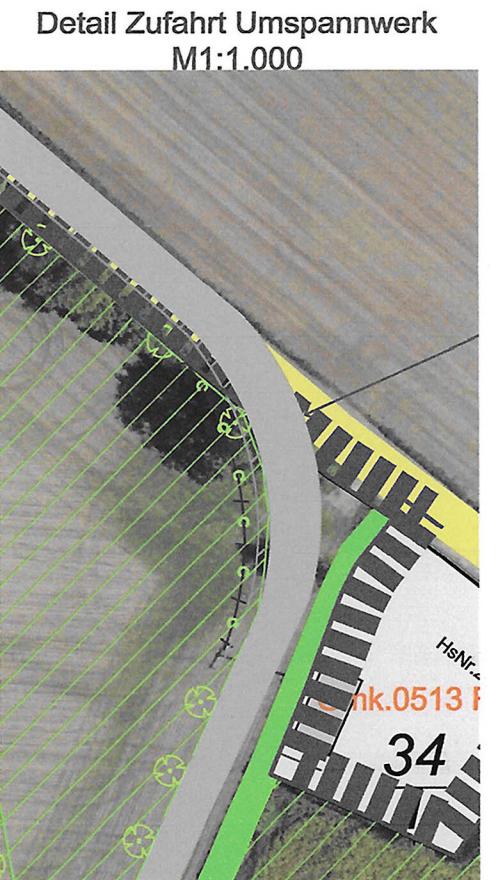

Vermerk
Der im Zusammenhang mit dem durch die Gemeindevertretung am 26.06.2025 erfolgte Satzungsbeschluss über den vorhabenbezogenen Bebauungsplan Nr. 53 zwischen Vorhabenträgerin und Gemeindevertretung abgestimmte Vorhaben- und Erschließungsplan (Stand: 02.05.2024) wird hiermit ausgefertigt und ist bekannt zu machen.

Süsel, den 28. Okt. 2025 Siegel

Bauherr: Ostsee-Solarpark Bujendorf GmbH & Co.KG Sascha Möhring, Hubertus Boßmann Dorfstraße 2 23701 Süsel	geprüft:														
Planung: Möhring Energie Service Dipl. - Wirtsch. Ing. Sascha Möhring Norder Reihe 7, 25719 Busenwurth Tel.: +49 (0) 4857 - 8424 0	MÖHRING ENERGIE														
Vorhaben: Freiflächen PV Bujendorf Süsel Vorhaben-u-Erschließungsplan zum Vorhabenbezogenen Bebauungsplan Nr. 53	<table border="1"> <tr> <td>Datum:</td><td>Name:</td></tr> <tr> <td>Erstellt:</td><td>21.07.2021</td></tr> <tr> <td>Anderung:</td><td>02.05.2024</td></tr> <tr> <td>Maßstab:</td><td>1:5.000</td></tr> <tr> <td>Zeichnungs-Nr.:</td><td>6-21-1103-1</td></tr> <tr> <td>Format:</td><td>DIN A2</td></tr> <tr> <td>Blatt:</td><td>1/1</td></tr> </table>	Datum:	Name:	Erstellt:	21.07.2021	Anderung:	02.05.2024	Maßstab:	1:5.000	Zeichnungs-Nr.:	6-21-1103-1	Format:	DIN A2	Blatt:	1/1
Datum:	Name:														
Erstellt:	21.07.2021														
Anderung:	02.05.2024														
Maßstab:	1:5.000														
Zeichnungs-Nr.:	6-21-1103-1														
Format:	DIN A2														
Blatt:	1/1														
Bauort: Gemeinde Süsel-Ortsteil Bujendorf, Flur 4-6															