
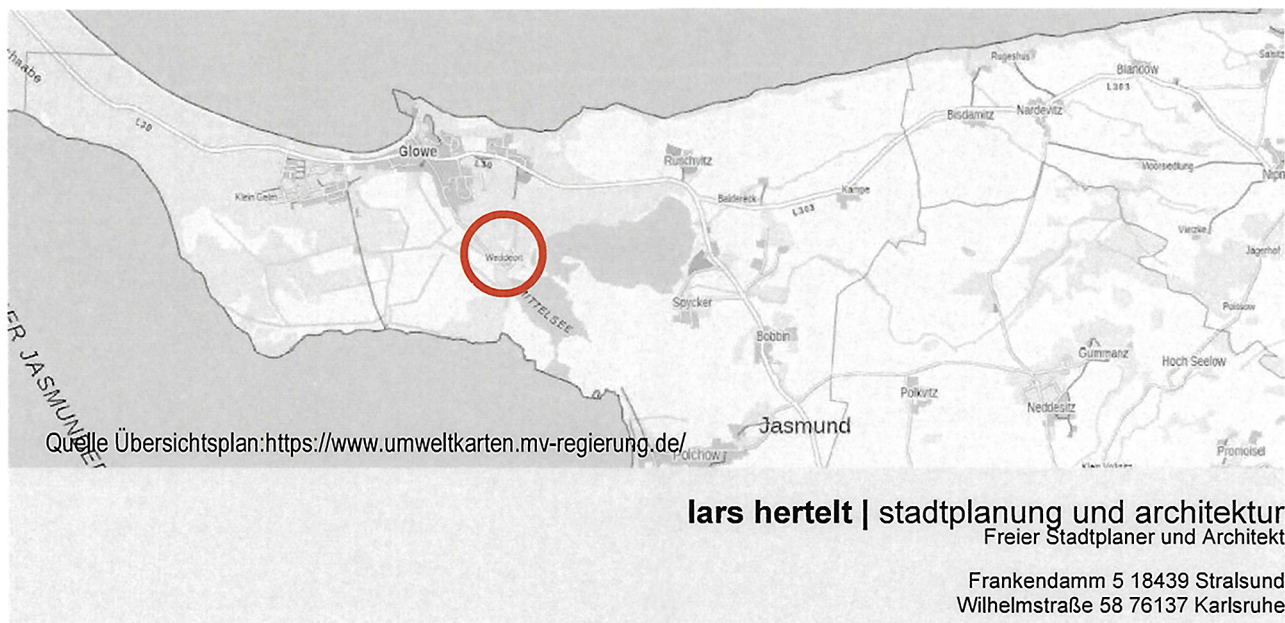


Neubau

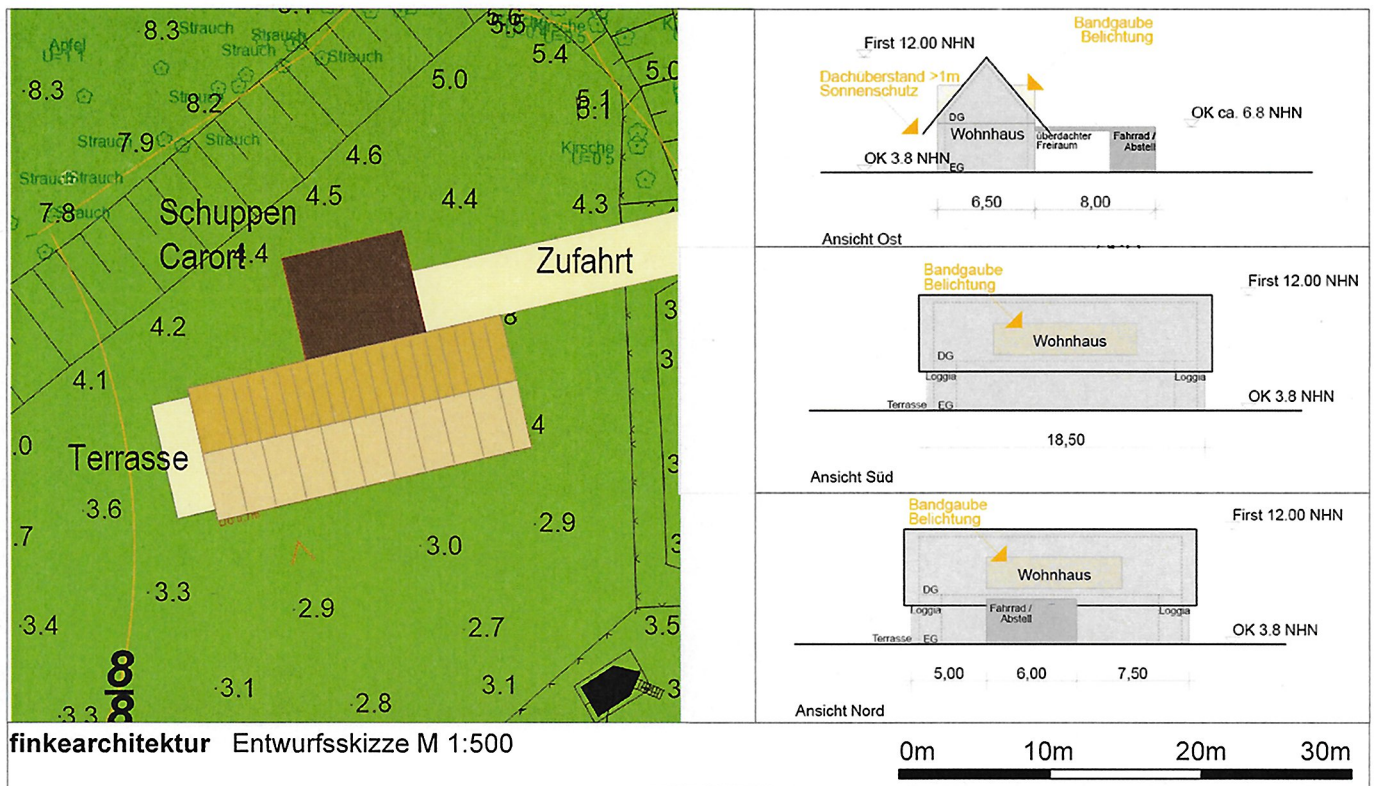

Gemeinde Glowe Vorhaben- und Erschließungsplan

"Weddeort"

Satzung

Fassung vom 14.10.2023, Stand 05.05.2026

Maßstab 1:1000

Verfahrensvermerke

Der Vorhaben- und Erschließungsplan "Weddeort" ist gemäß § 12 Abs. 3 BauGB Bestandteil des vorhabenbezogenen Bebauungsplans Nr. 41 "Weddeort".

Dieser Vorhaben- und Erschließungsplan "Weddeort" wurde durch die Gemeindevertretung am 18.06.26 beschlossen.

Der Vorhaben- und Erschließungsplan "Weddeort" wird hiermit ausgefertigt.

Glowe, den 24.06.26 Bürgermeister



Vorhaben- und Erschließungsplan

