


BEBAUUNGSPLAN NR. 4, 1. ÄND. "SCHLOSS RANZOW" Gemeinde Lohme auf Rügen

Übersicht: Bebauungsplan Nr.4

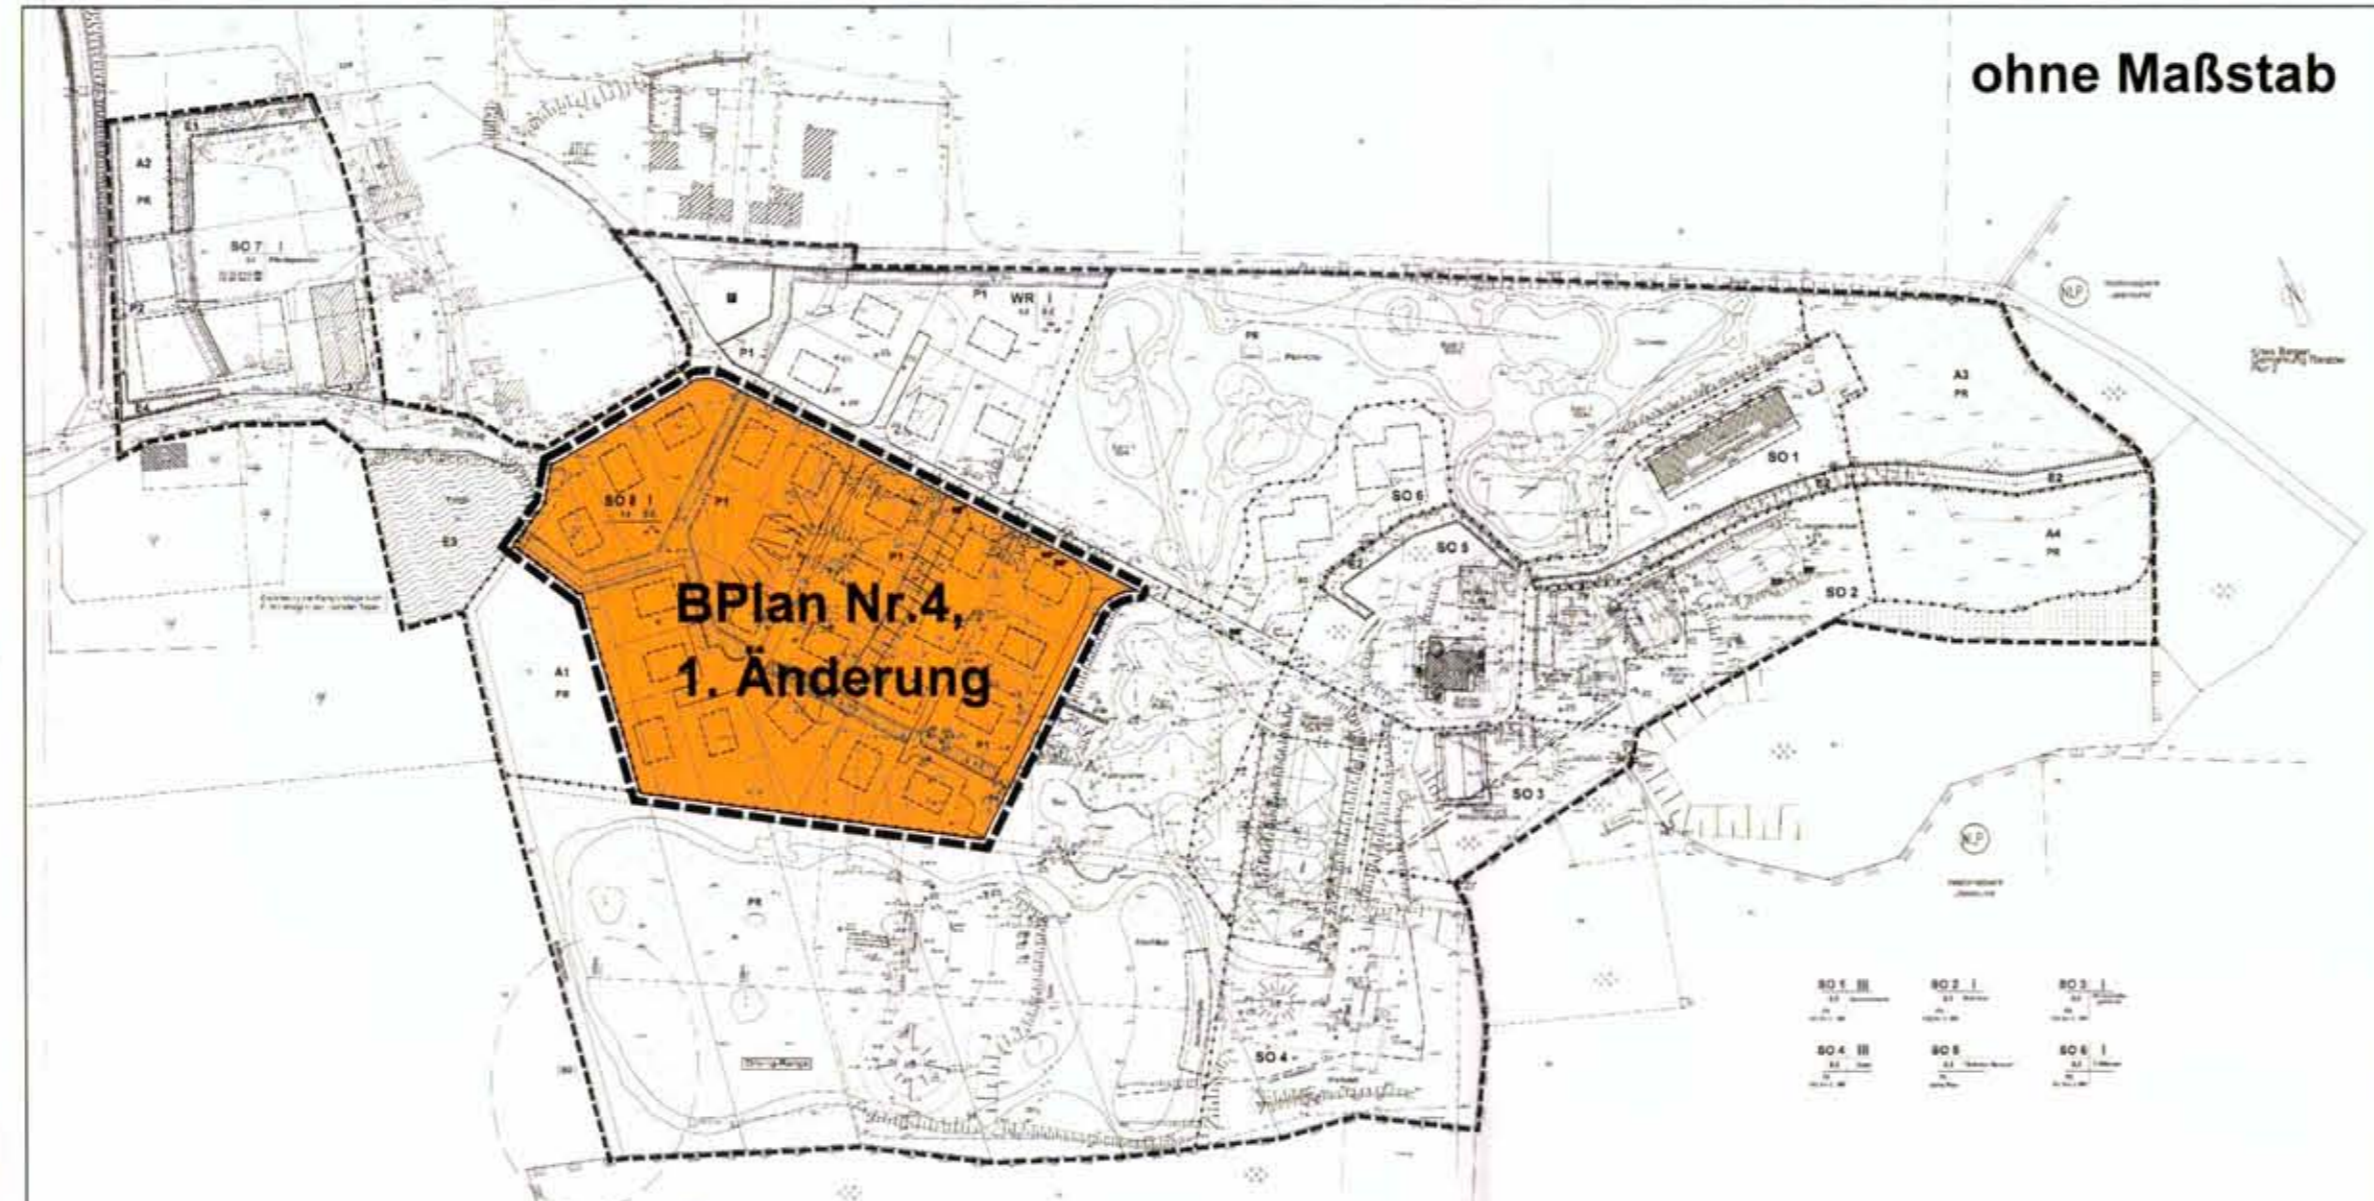

ohne Maßstab



Anschluss: BPlan Nr.4 Schloss Ranzow

Anschluss: BPlan Nr.4 Schloss Ranzow

Anschluss: BPlan Nr.4 Schloss Ranzow

PLANZEICHEN table containing symbols and codes for Bestand, Grünflächen, Wasserflächen, Bauweise, and other planning elements.

TEXTLICHE FESTSETZUNGEN table containing detailed text regulations for planning, nature, and environmental protection.

PLANVERFAHREN section including the preamble, approval process, and official seals of the Lohme municipal council members.

Gemeinde Lohme BEBAUUNGSPLAN NR. 4, 1. Änderung - Schloss Ranzow - Satzungsfassung