

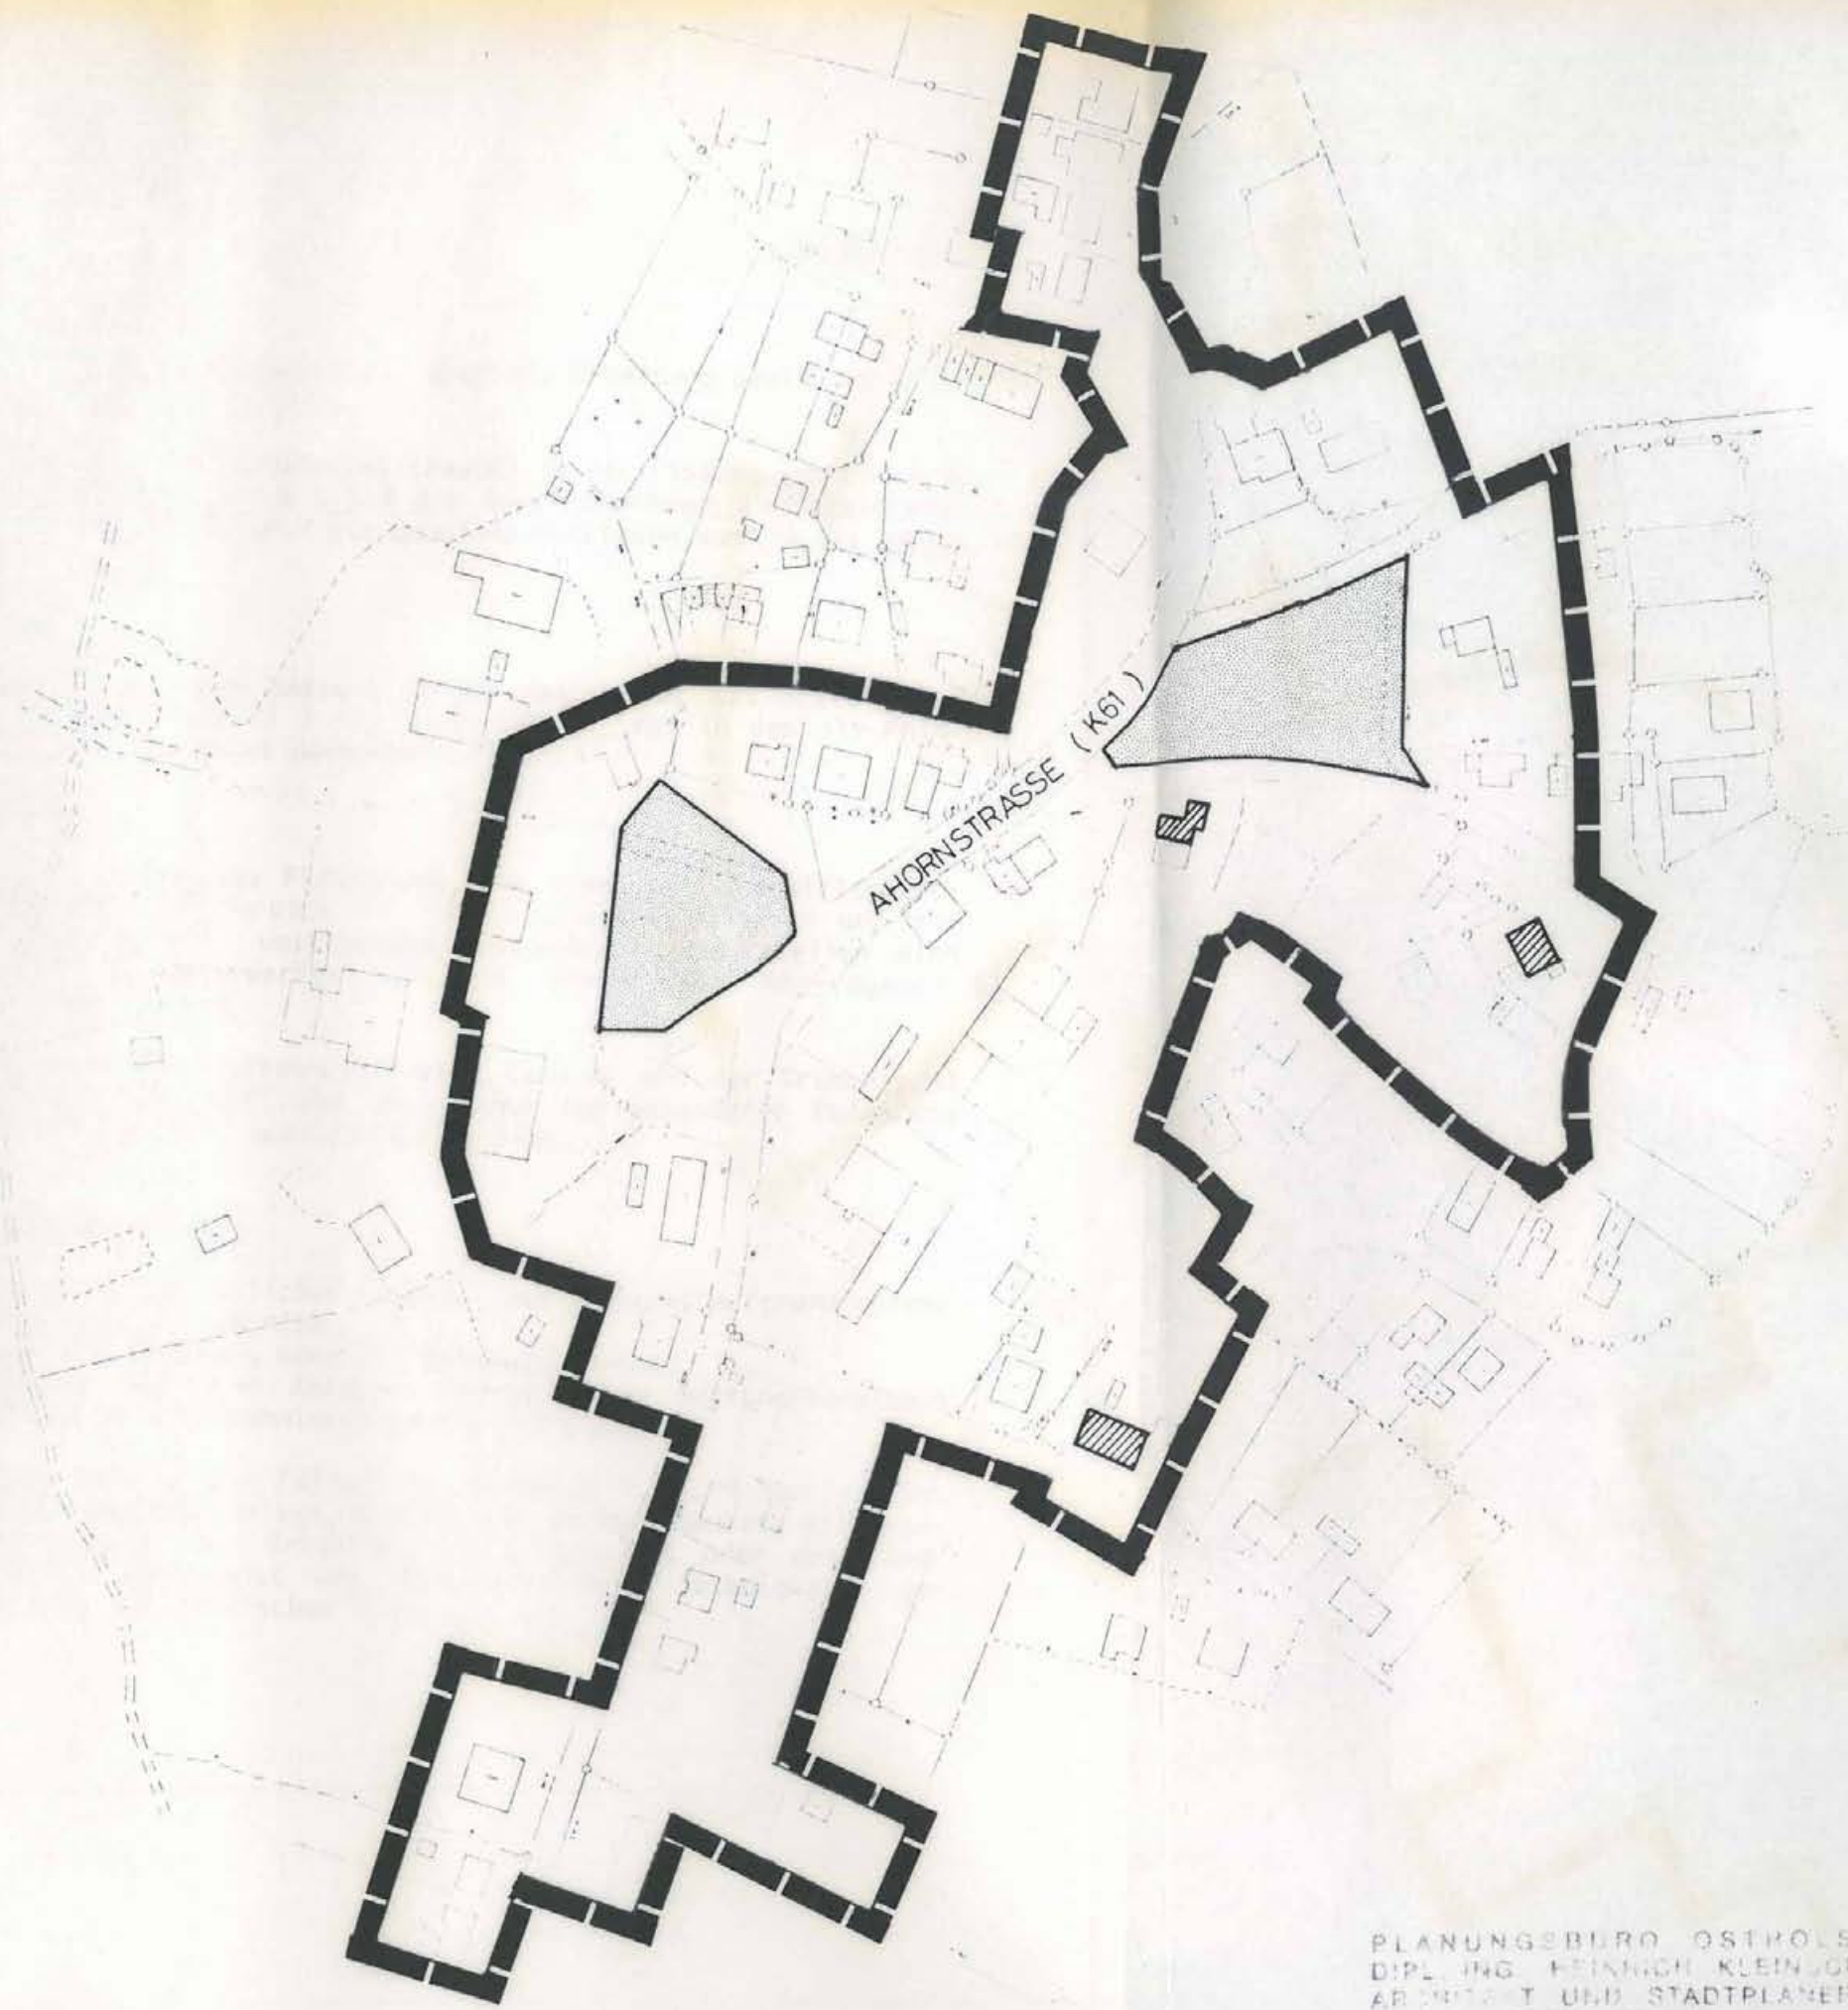
**RÄUMLICHER GELTUNGSBEREICH  
DER ERHALTUNGSSATZUNG**




**RÖBEL**



**GEMEINDE**

**SÜSEL**



-  GELTUNGSBEREICHSGRENZE DER SATZUNG
-  ERHALTENSWERTE GEBÄUDE
-  ERHALTENSWERTE GRÜNFLÄCHEN

PLANUNGSBURO OSTHOLSTEIN  
DIPL. ING. HEINRICH KLEIN, GRM-DT  
ARCHIT. UND STADTPLANER 004  
MACHHOFFSTRASSE 10 24109 RÖBEL  
TELEFON 04522/21111 - 21112 FAX 04522/21113

**M 1:2000**

