

- 1.0 ART UND NAD DER BAULICHEN NUTZUNG. (§ 9 (1) 1 BauGB)
1.1 SONDERGEBIET 'CAMPINGPLATZ' - (§ 10 (1) + (5) BauNVO)
1.2 SONDERGEBIET 'FERIENHOF' - (§ 10 (2) BauNVO)
2.0 BAUGESTALTERISCHE FESTSETZUNGEN. (§ 9(4)BauGB + § 82(1)LB0 V.24.02.1983)
2.1 ANFORDERUNGEN AN DIE BAUBEREICHE
2.2 DACHEINDECKUNG
3.0 ANPFLANZEN VON BÄUMEN + STRÄUCHERN. (§ 9 (1) 25a BauGB)
3.1 DIE IN DER PLANZEICHNUNG FESTGESETZTEN UM- + BEGRÜNNUNGEN FÜR DIE ERWEITERUNGSBEREICHE DES SO-CAMPINGPLATZGEBIETES...

B-PLAN NR.10 D. GMD. BANNESDORF A.F.-KRS.OH

- für den Bereich des Campingplatzes „Ostsee“ - Katharinenhof.
GEBIETSBEZEICHNUNG: CAMPINGPLATZ „OSTSEE“-KATHARINENHOF, WESTLICH DES WÄLDCHENS, NEBST UMGRIFF.

TEIL -B- TEXT -FORTSETZUNG

- 3.3 FLÄCHIGE BEPFLANZUNGEN: DIE IN DER PLANZEICHNUNG FESTGESETZTEN FLÄCHIGEN BEPFLANZUNGEN SIND NUR MITTELS HEIMISCHEN, STANDORTGERECHTEN STRÄUCHERN (MIT 1 PFLANZE PRO m²) VORZUNEHMEN.
3.4 EINZELBÄUME, BAUMGRUPPEN: EINZELBÄUME UND BAUMGRUPPEN (BG) SIND NUR MITTELS HEIMISCHEN STANDORTGERECHTEN LAUBHÖLZERN ZULÄSSIG.
3.5 HECKENPFLANZUNGEN: DIE IN DER PLANZEICHNUNG FESTGESETZTEN HECKENPFLANZUNGEN SIND NUR MITTELS FELDÄHORN (Acer campestre) HERZUSTELLEN.
4.0 ART DER ZUL. NUTZUNG AUF DEM SO-CAMPINGPLATZGEBIET. (§ 9 (1) 1 BauGB + § 10 (1) + (5) BauNVO I.V. MIT DER ZELT- + CAMPINGPLATZ VO VOM 07.01.1983
4.1 AUF DEN SO-C-TEILGEBIETEN -1 BIS -5- SIND NUR DIE NUTZUNGEN GEMÄß § 1 (1) + (2) ZELT- + CAMPINGPLATZ VO VOM 07.01.1983 ZULÄSSIG.

PLANZEICHENERKLÄRUNG

1) FESTSETZUNGEN RECHTSGRUNDLAGEN

■ GRENZE DES RÄUMLICHEN GELTUNGSBEREICHES § 9 (7) BauGB

SONDERGEBIETE, DIE DER ERHILUNG DIENT § 9 (1) 1 BauGB

SO-CAMP- SONDERGEBIET § 10 (1+5) BauNVO





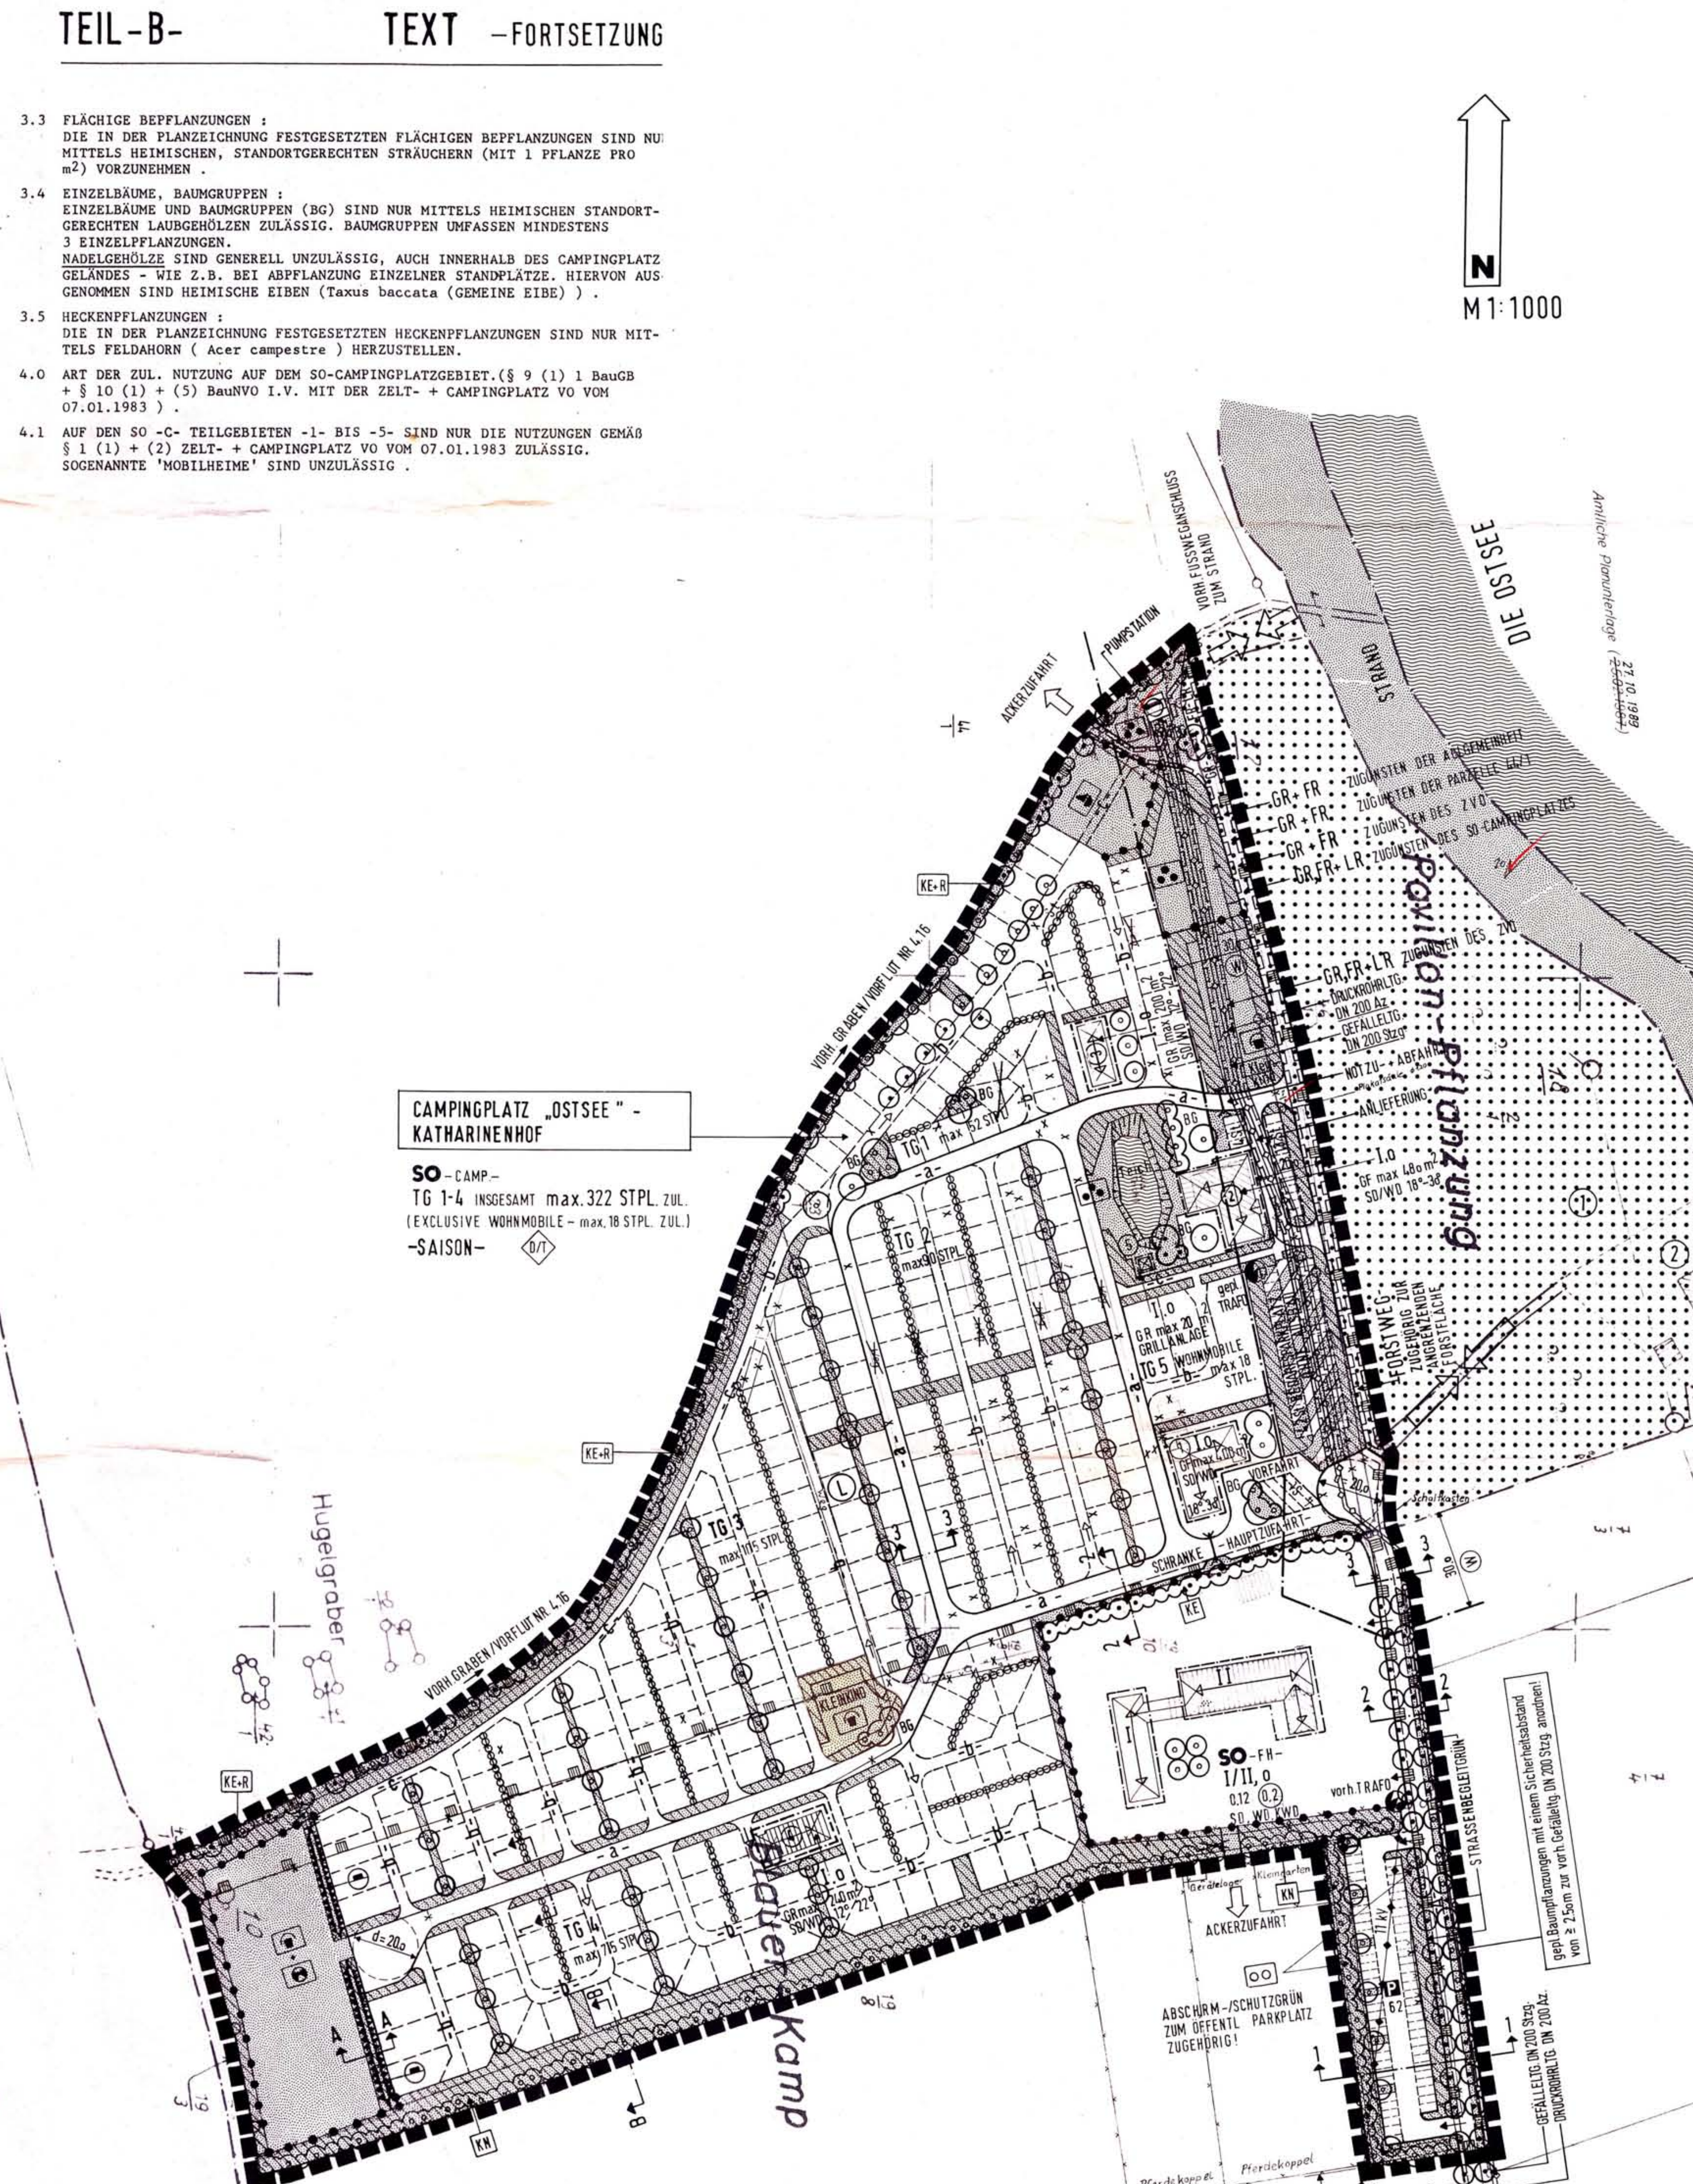

STRASSEN - + WEGEPROFILE M 1:100

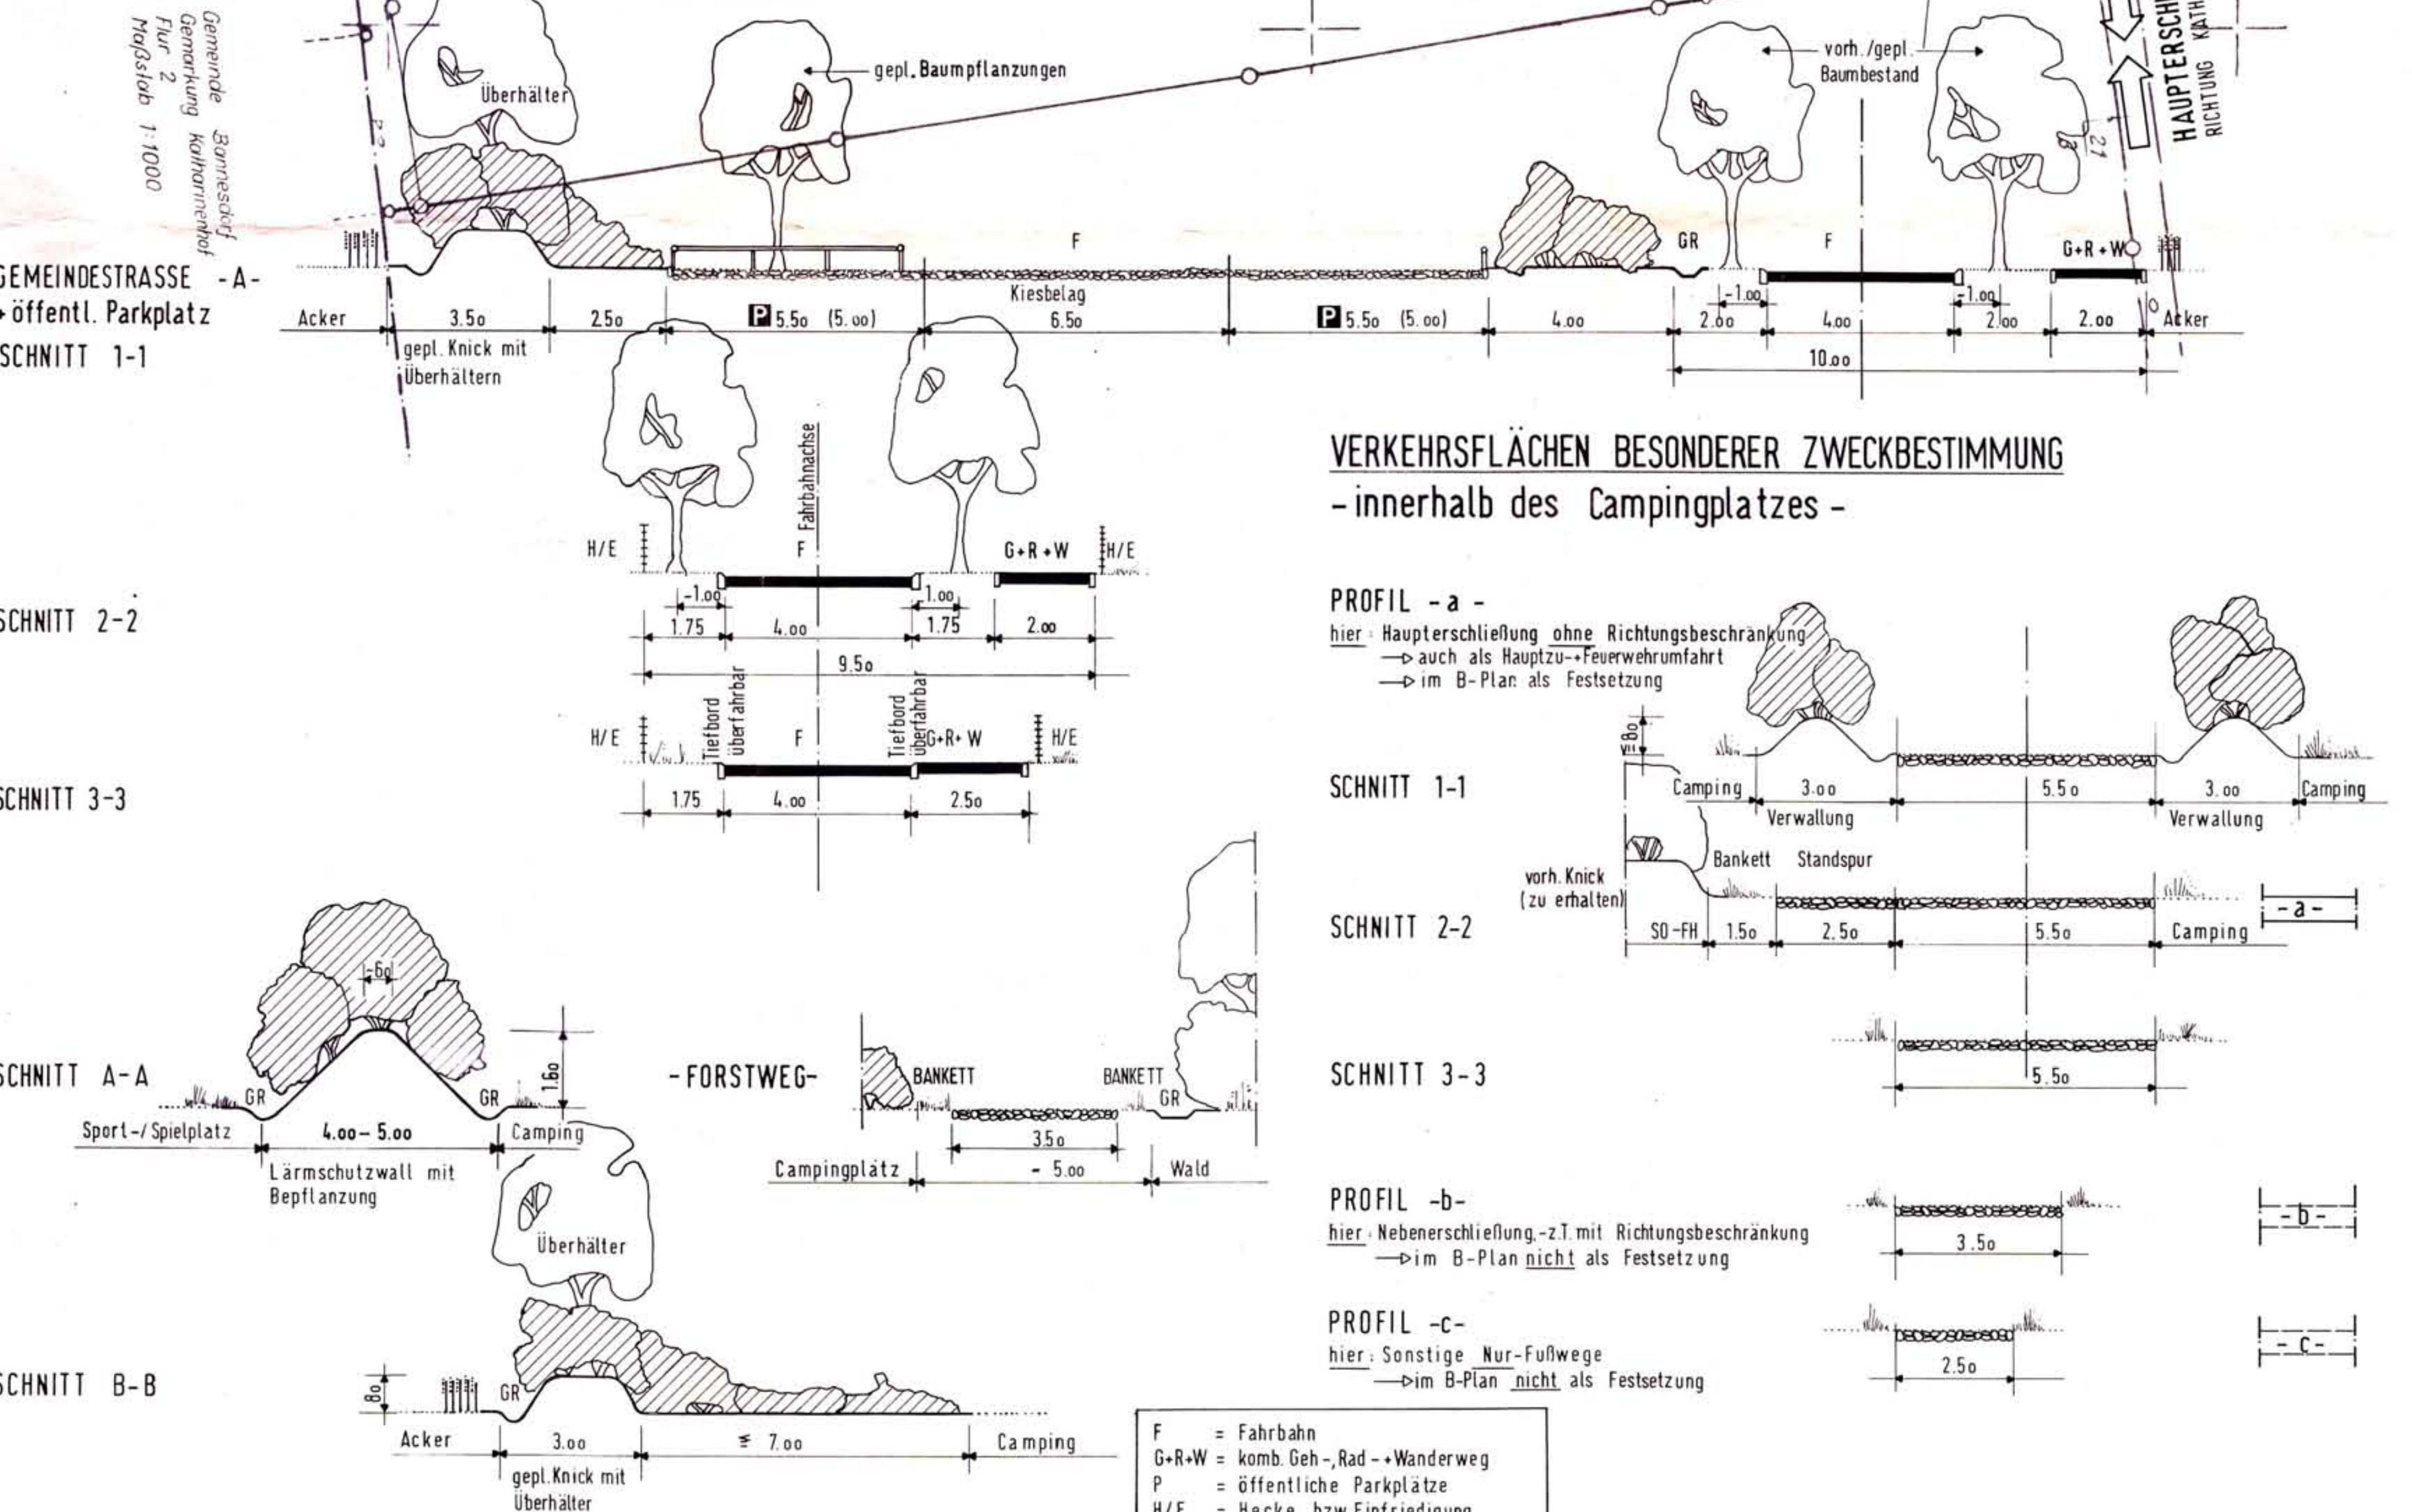

FÜR DEN BEREICH DES CAMPINGPLATZES 'OSTSEE' - KATHARINENHOF - WESTLICH DES WÄLDCHENS NEBST UMGRIFF

AUFGRUND DES § 10 DES BAUGESETZBUCHES (BauGB) + § 82 ABS.1 DES LANDESBAUVERORDNUNG (L.B.O.) ... UND NACH DURCHFÜHRUNG DES ANZEIGEVERFAHRENS BEI DER LANDESBAUVERORDNUNG ...

DIE GEMEINDEVERTRETUNG HAT AM 28.02.1989 ... DEN ENTWURF DES BEBAUUNGSPLANES, BESTEHEND AUS DER PLANZEICHNUNG (TEIL A) UND DEM TEXT (TEIL B) ...

DER ENTWURF DES BEBAUUNGSPLANES, BESTEHEND AUS DER PLANZEICHNUNG (TEIL A) UND DEM TEXT (TEIL B) ...

DER KATASTERMÄßIGE BESTAND AM 27.04.1989 ...

DIE DURCHFÜHRUNG DES ANZEIGEVERFAHRENS ZUM BEBAUUNGSPLAN ...

DIE BEBAUUNGSPLANUNG, BESTEHEND AUS DER PLANZEICHNUNG (TEIL A) UND DEM TEXT (TEIL B), WIRD KEBERT' ABSCHLIESST ...

ENTWORFEN VON: STADTPLANER - ARCHITECT BDA + UPL - ING. SIEGFRIED SIEPFT ...

2420 E U T I N - DEN 31. AUGUST 1987

BEBAUUNGSPLAN NR.10

M 1:1000 28/73

GEMEINDE BANNESDORF A.F. KREIS OSTHOLSTEIN

PLANUNG: STADTPLANER + ARCHITECT BDA + UPL - ING. SIEGFRIED SIEPFT

2420 E U T I N - DEN 31. AUGUST 1987

GEÄNDERT UND ERGÄNZT 1. AM 28. FEBRUAR 1989