Satzung der Stadt Sassnitz

über den Bebauungsplan Nr. 04 „Mukraner Straße / 2. Bauabschnitt" i.d.F. der 2. Änderung

TEIL A: PLANZEICHNUNG

Aufgrund des § 10 des Baugesetzbuchs (BauGB) in der Fassung der Bekanntmachung vom 27.08.1997 (BGBl. I S. 2141), soweit zuletzt § 86 der Landesbauordnung (LBauO M-V) in der Fassung der Bekanntmachung vom 06.05.98 (GVOBl. M-V, S. 468) wird nach Beschlußfassung durch die Stadtvertretung Sassnitz vom 03. 07. 2000 folgende Satzung über den Bebauungsplan Nr. 04 i.d.F. der 1. Änderung für das Gebiet "Mukraner Straße, 2. Bauabschnitt" östlich der Landesstraße L 29 (Sassnitz - Binz), südlich der Bundesstraße B 96 und des Friedhofs, westlich der vorhandenen Bebauung an der Mukraner Straße (1. Bauabschnitt) und westlich des Dwasieder Waldes, bestehend aus der Planzeichnung (Teil A) und dem Text (Teil B), erlassen:

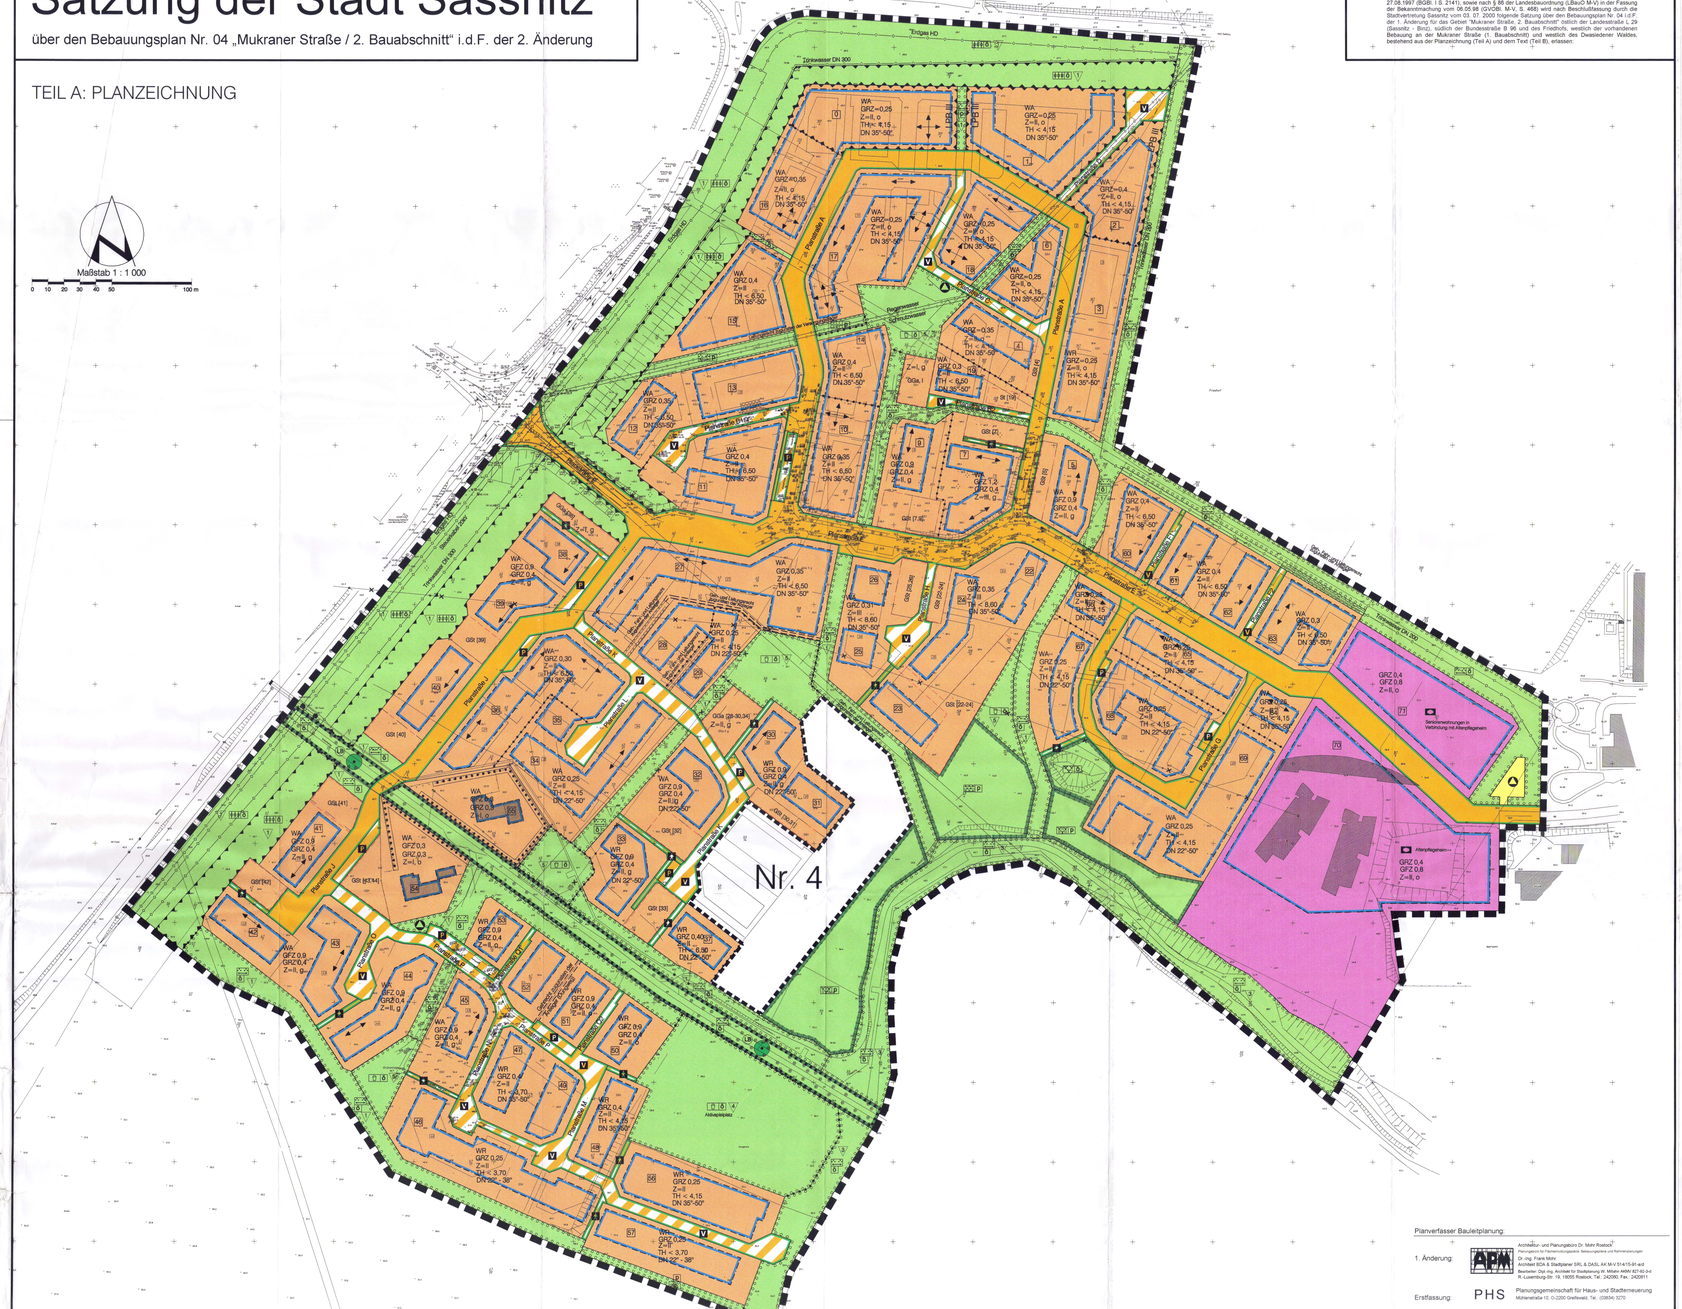
Maßstab 1 : 1 000
0 10 20 30 40 50 100 m
Nr. 4
Mukraner Straße
Dorfstraße
Feldweg
Friedhof
Kastanienweg
Ausbauplanung
Anbindung an die Straßenentwässerung
Sammelstraße
Fußgängerbereich
Anpflanzen von Bäumen, Sträuchern und sonstigen Bepflanzungen
Abfallgarten
Sickerleitungen in Verbindung mit Abwasserleitungen
Anpflanzen von Bäumen, Sträuchern und sonstigen Bepflanzungen
Abstellplatz
Erdgas HD
Dorfstraße
Dorfstraße
Dorfstraße