


502

40 8,50 50 40

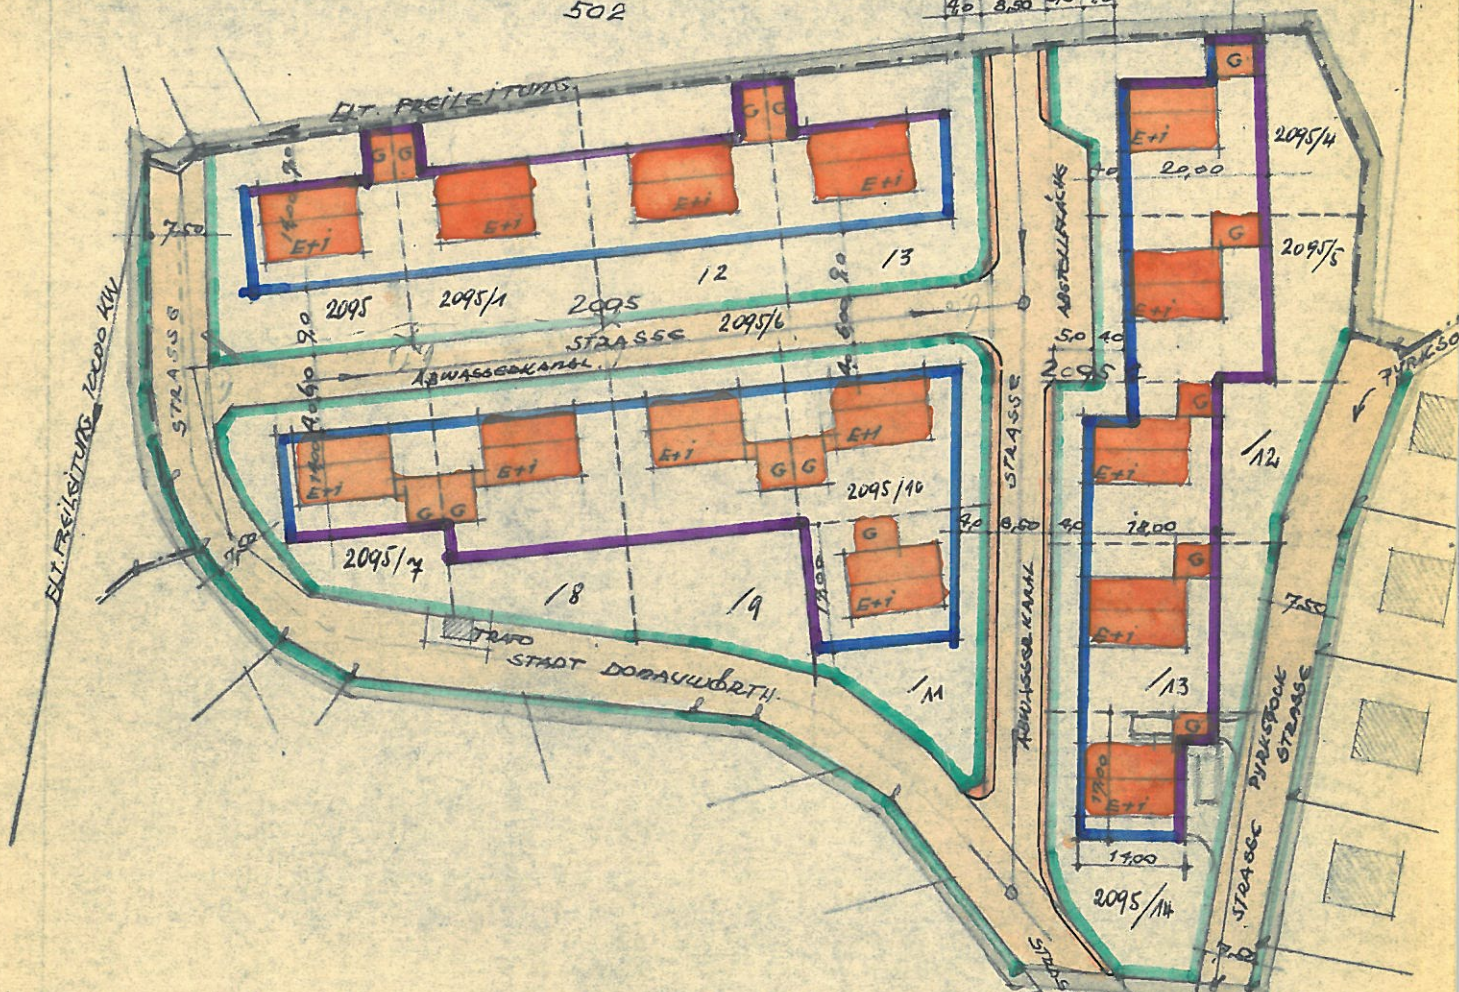

Donaueschingen, den 9. Juli 1964

Planfertiger: F. H. Hans
Architekt