



GRÜNORDNUNGSPLAN ZUM BEBAUUNGSPLAN Nr. 34.3 DER STADT OLDENBURG -BESTANDSPLAN-

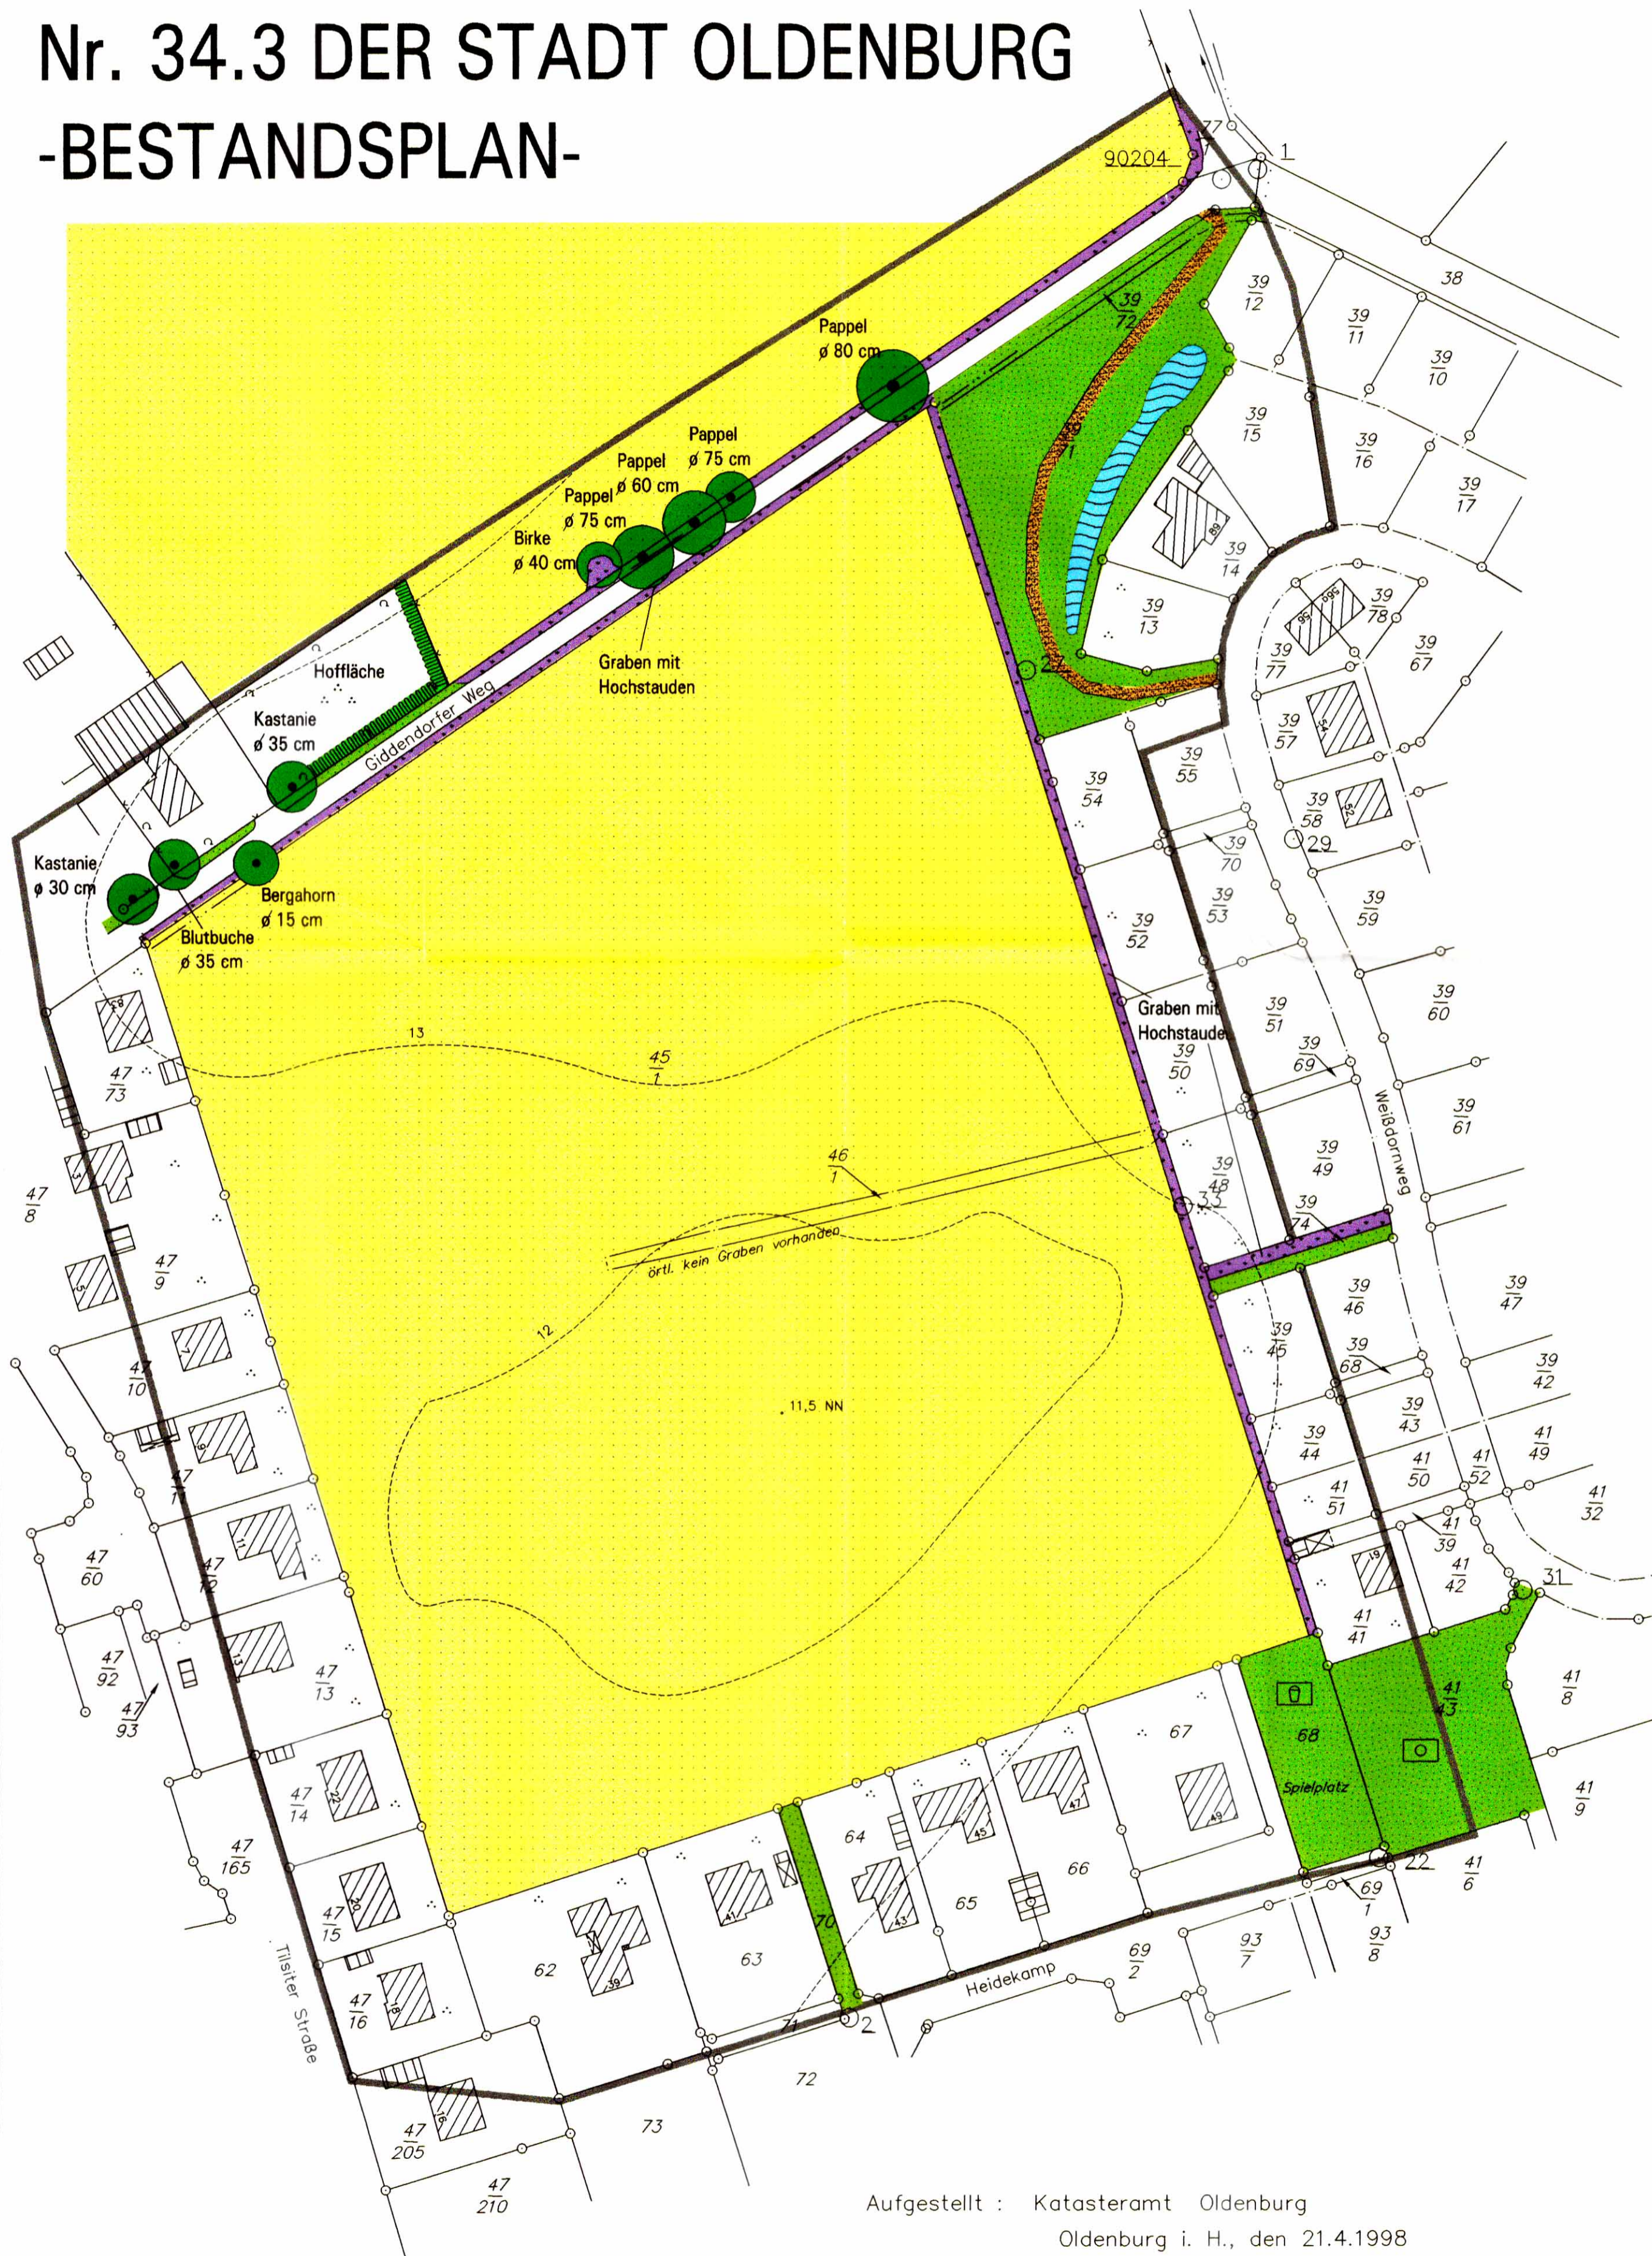

LEGENDE

-  Laubbaum
-  Knick
-  Straße
-  Fußweg
-  Ackerfläche
-  Private Gartenflächen
-  Hochstaudenflur
-  Teich / RRB
-  Öffentliche Grünfläche / Park
-  Kinderspielplatz
-  Bolzplatz
-  Höhenlinie
-  Grenze des Bearbeitungsgebietes

GRÜNORDNUNGSPLAN ZUM BEBAUUNGSPLAN NR. 34.3 DER STADT OLDENBURG KREIS OSTHOLSTEIN -BESTAND-

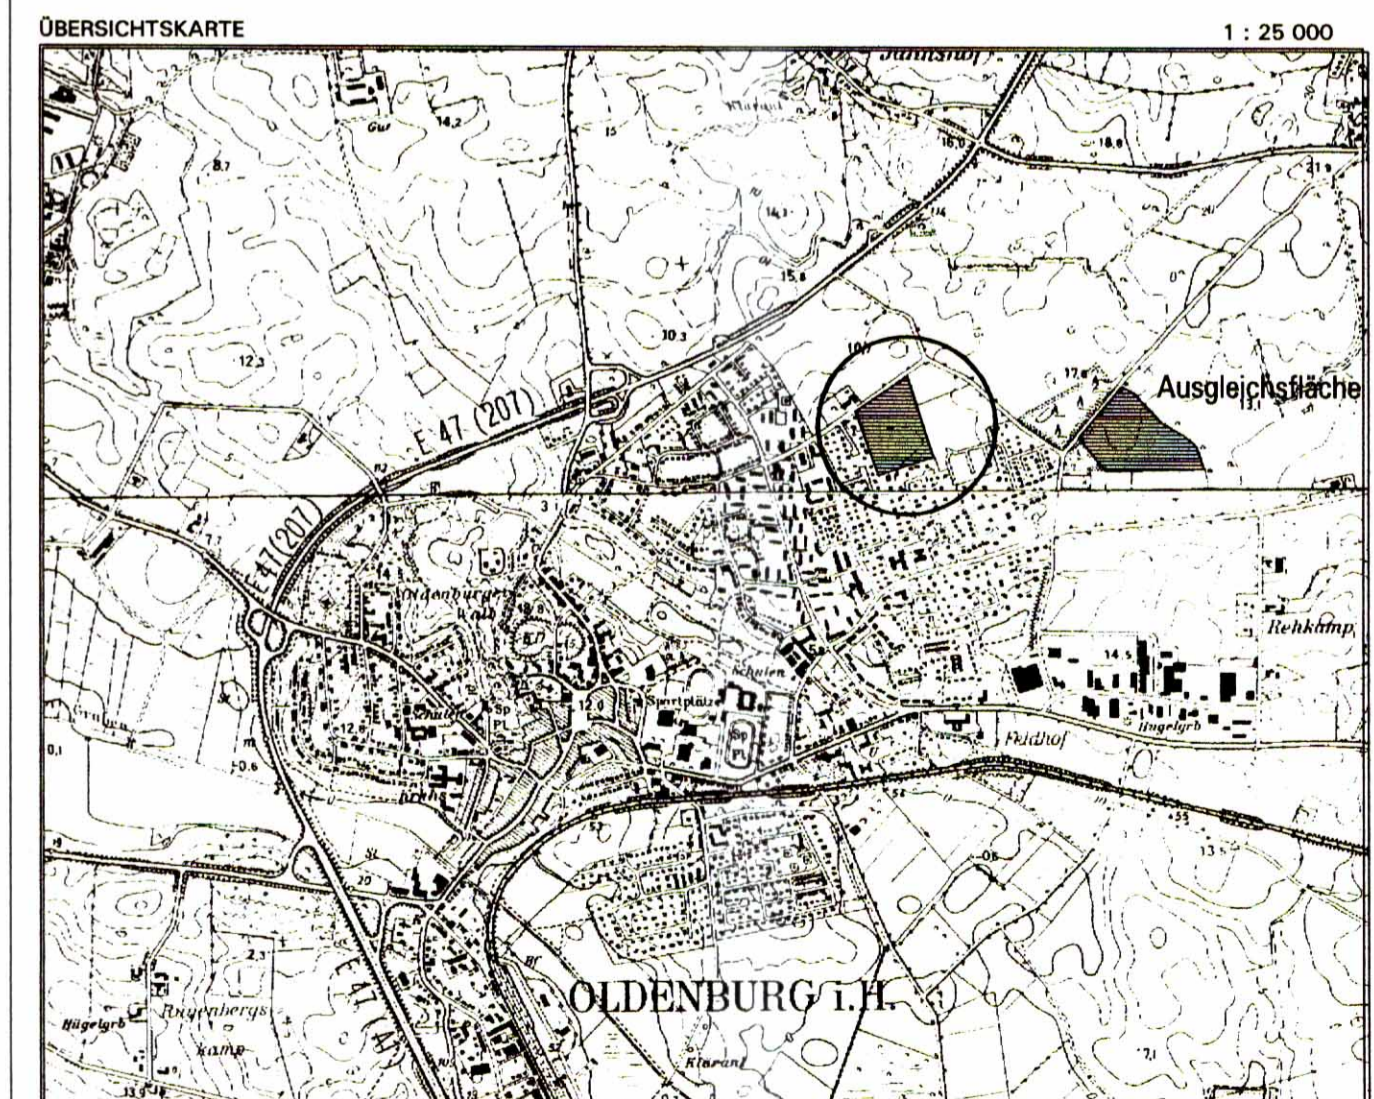

Aufgestellt : Katasteramt Oldenburg
Oldenburg i. H., den 21.4.1998

Vorentwurf
Entwurf
16. Juni 1998

LANDGESELLSCHAFT
SCHLESWIG-HOLSTEIN

FABRIKSTR. 7
24103 KIEL
TEL. 0431/9796-02

