
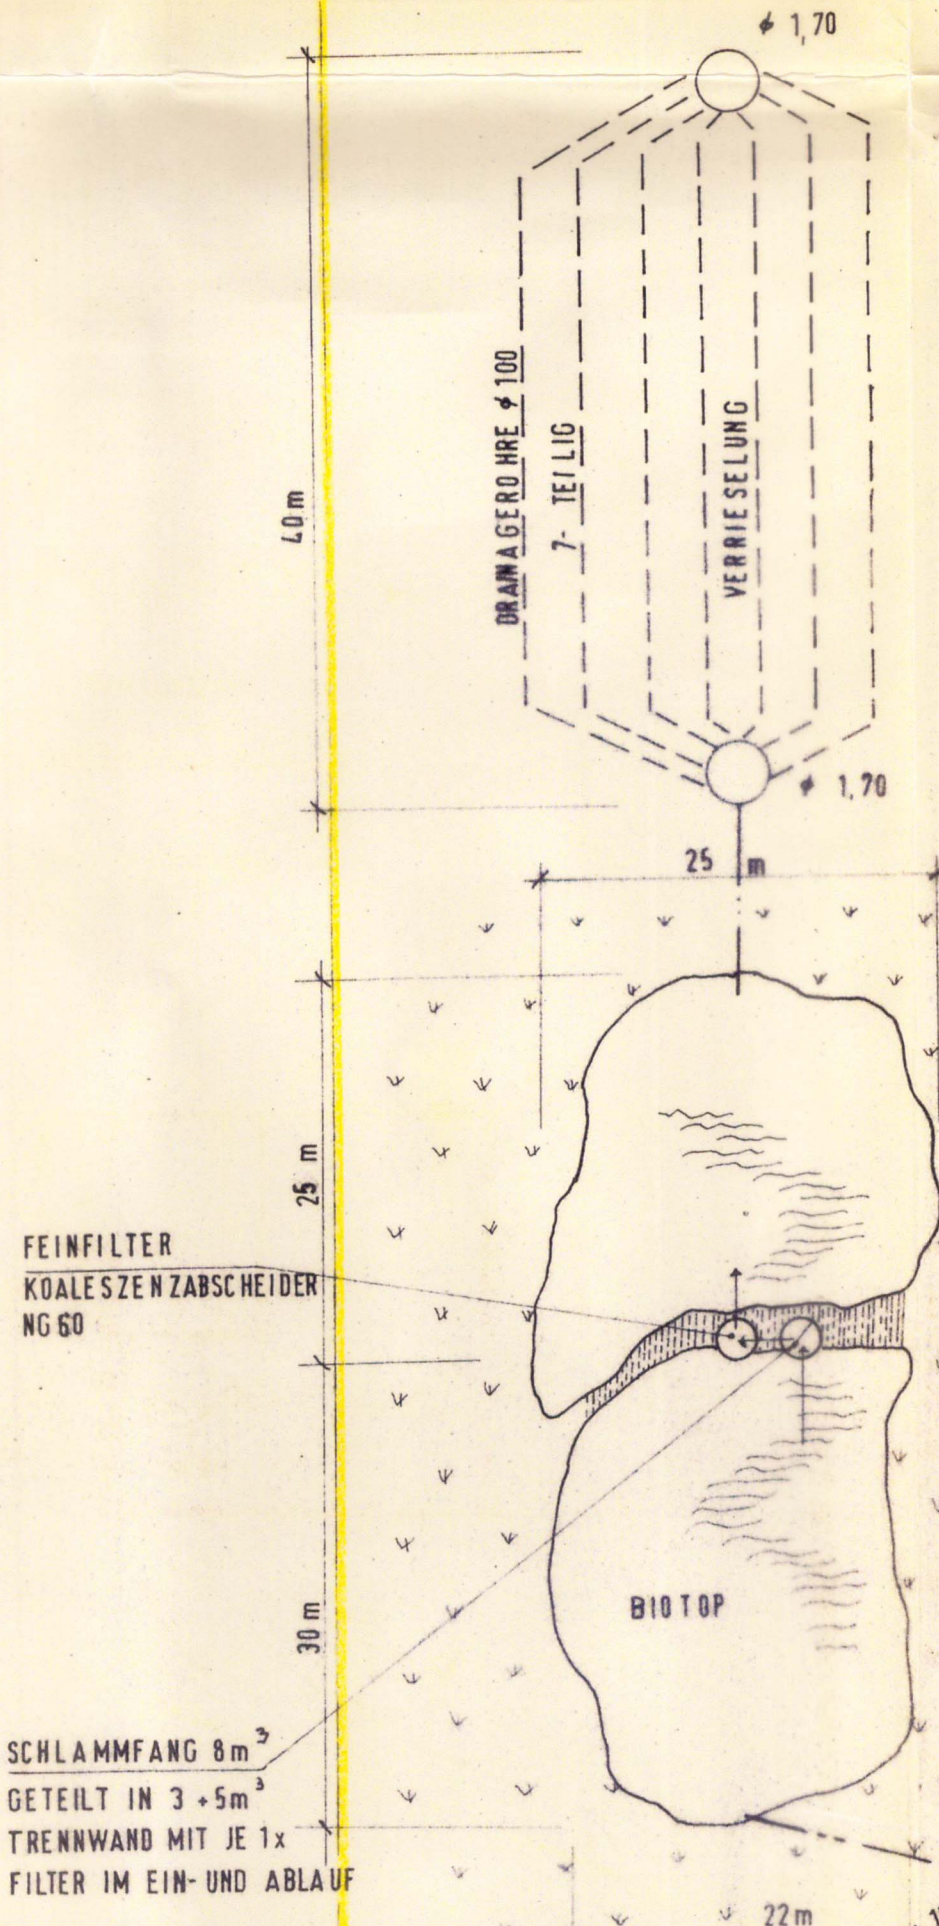


rc-270m

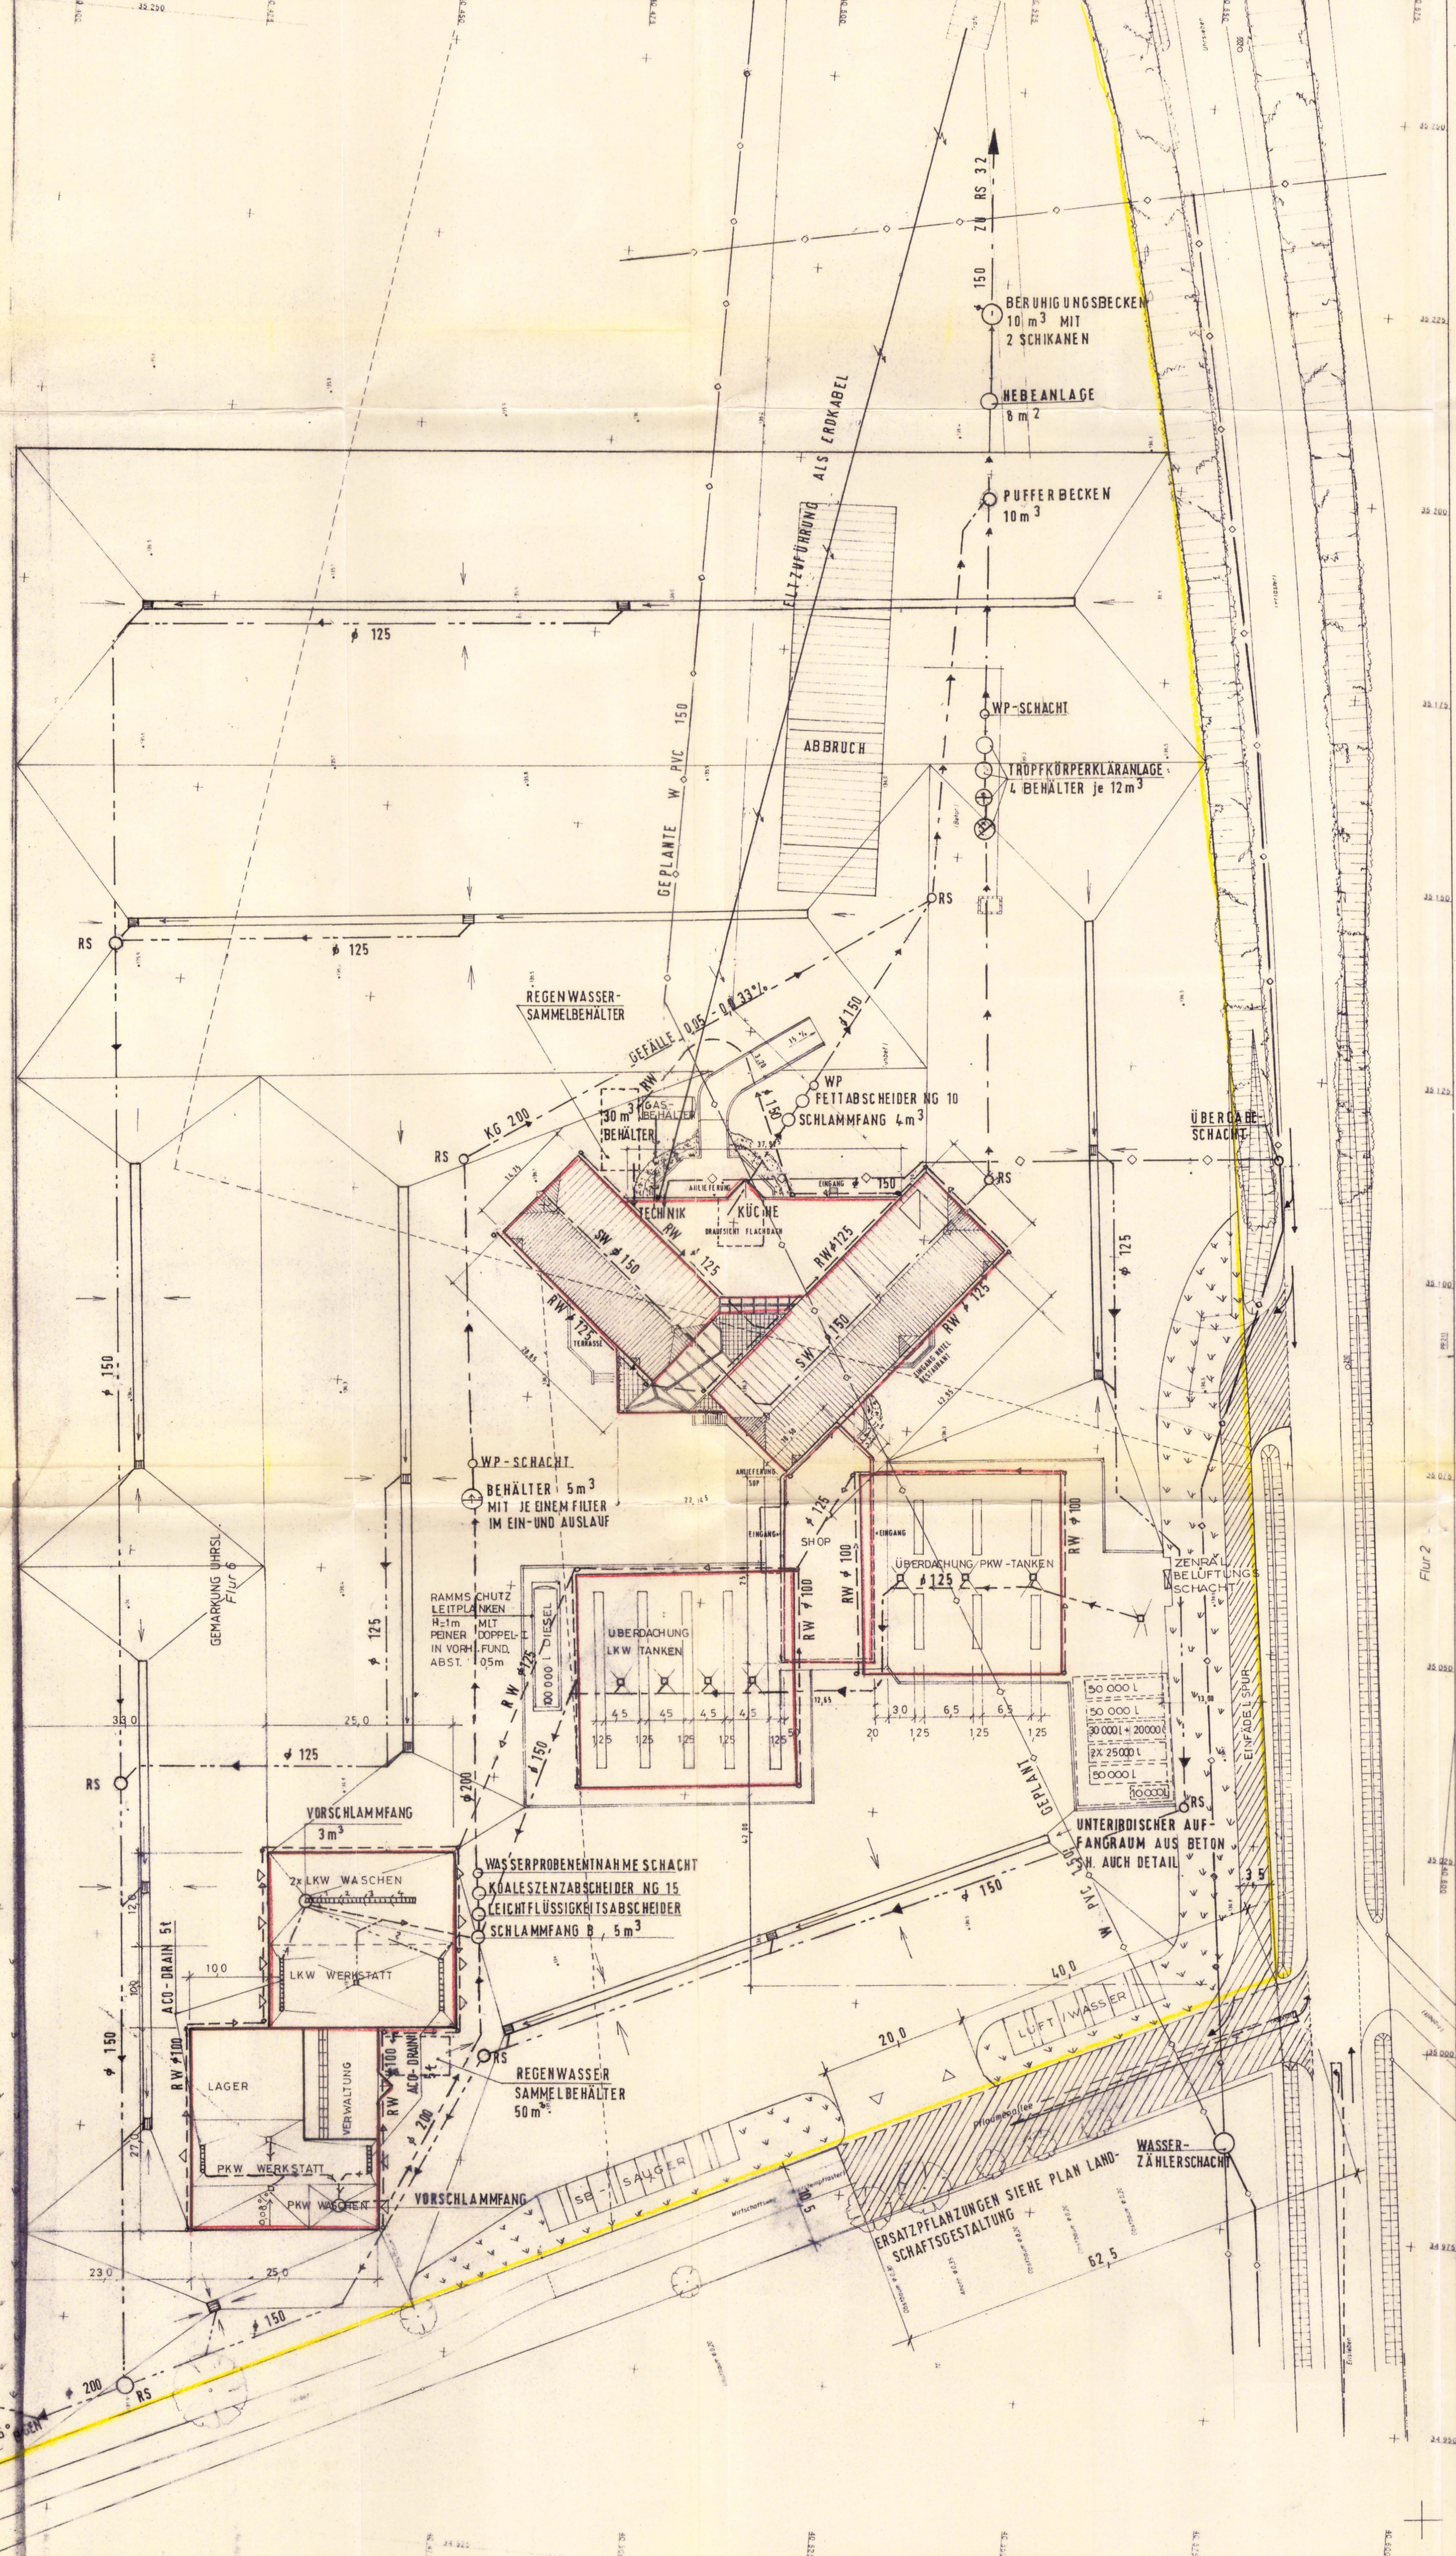

KLÄRUNG UND VERRIESELUNG OBERFLÄCHENWASSER
AUF ZUR ZEIT NICHT BEBAUTEM, JEDOCH EIGENEM GRUNDSTÜCK

- ELTKABEL ALS ERDKABEL
- WASSERLEITUNG
- ABWASSER
- OBERFLÄCHENWASSER
- REGENWASSER

NEUER STRASSENBEREICH

Der Vorhaben- und Erschließungsplan „Autohof Eilsleben“ in der Fassung vom 04.05.1992 wird hiermit ausgefertigt.
Eilsleben, den 06.07.2021

Bürgermeister

Die rückwirkende Inkraftsetzung des VtE-Planes sowie die Stelle bei der die Satzung auf Dauer während der Dienststunden von jedermann eingesehen werden kann, sind in der Zeit vom 27.07.2021 bis 13.08.2021 ortsüblich bekannt gemacht worden.
Eilsleben, den 02.08.2021

Bürgermeister

SO II 08 15 0

Bezirksregierung Magdeburg
Genehmigt gemäß Verfügung vom heutigen Tage

Magdeburg, den 17.06.1993
Im Auftrag

OK-63-BBP251-1
Uhrsleben
Ausg. 06.12.06
Eing. 28.1.03

AUTOHOF EILSLEBEN

— IN DER GEMEINDE UHRSLEBEN —

VORHABEN- UND ERSCHLIESSUNGSPLAN

M 1:500

PLANUNG: DIPL.ING. JÜRGEN LORENZ, ARCHITEKT
HINDENBURGSTR. 38, 3000 HANNOVER 1

DATUM: 26.05.92 BLATT-GR. 60 / 80 BEARBEITER: GR.
ERGÄNZT: 05.10.92

LANDSCHAFTSGESTALTUNG SIEHE GESONDERTEN PLAN

Bestandteil des Bauwerks
Plan-Nr.
1000
1001
1002
1003
1004
1005
1006
1007
1008
1009
1010
1011
1012
1013
1014
1015
1016
1017
1018
1019
1020