


# SATZUNG DER GEMEINDE AMMERSBEK ÜBER DEN BEBAUUNGSPLAN NR. B 7

## PLANZEICHNUNG - TEIL A


ES GILT DIE BAUNUTZUNGSVERORDNUNG (BauNVO) VOM 15. SEPTEMBER 1977 BGBL. I S. 1763 M 1:1000

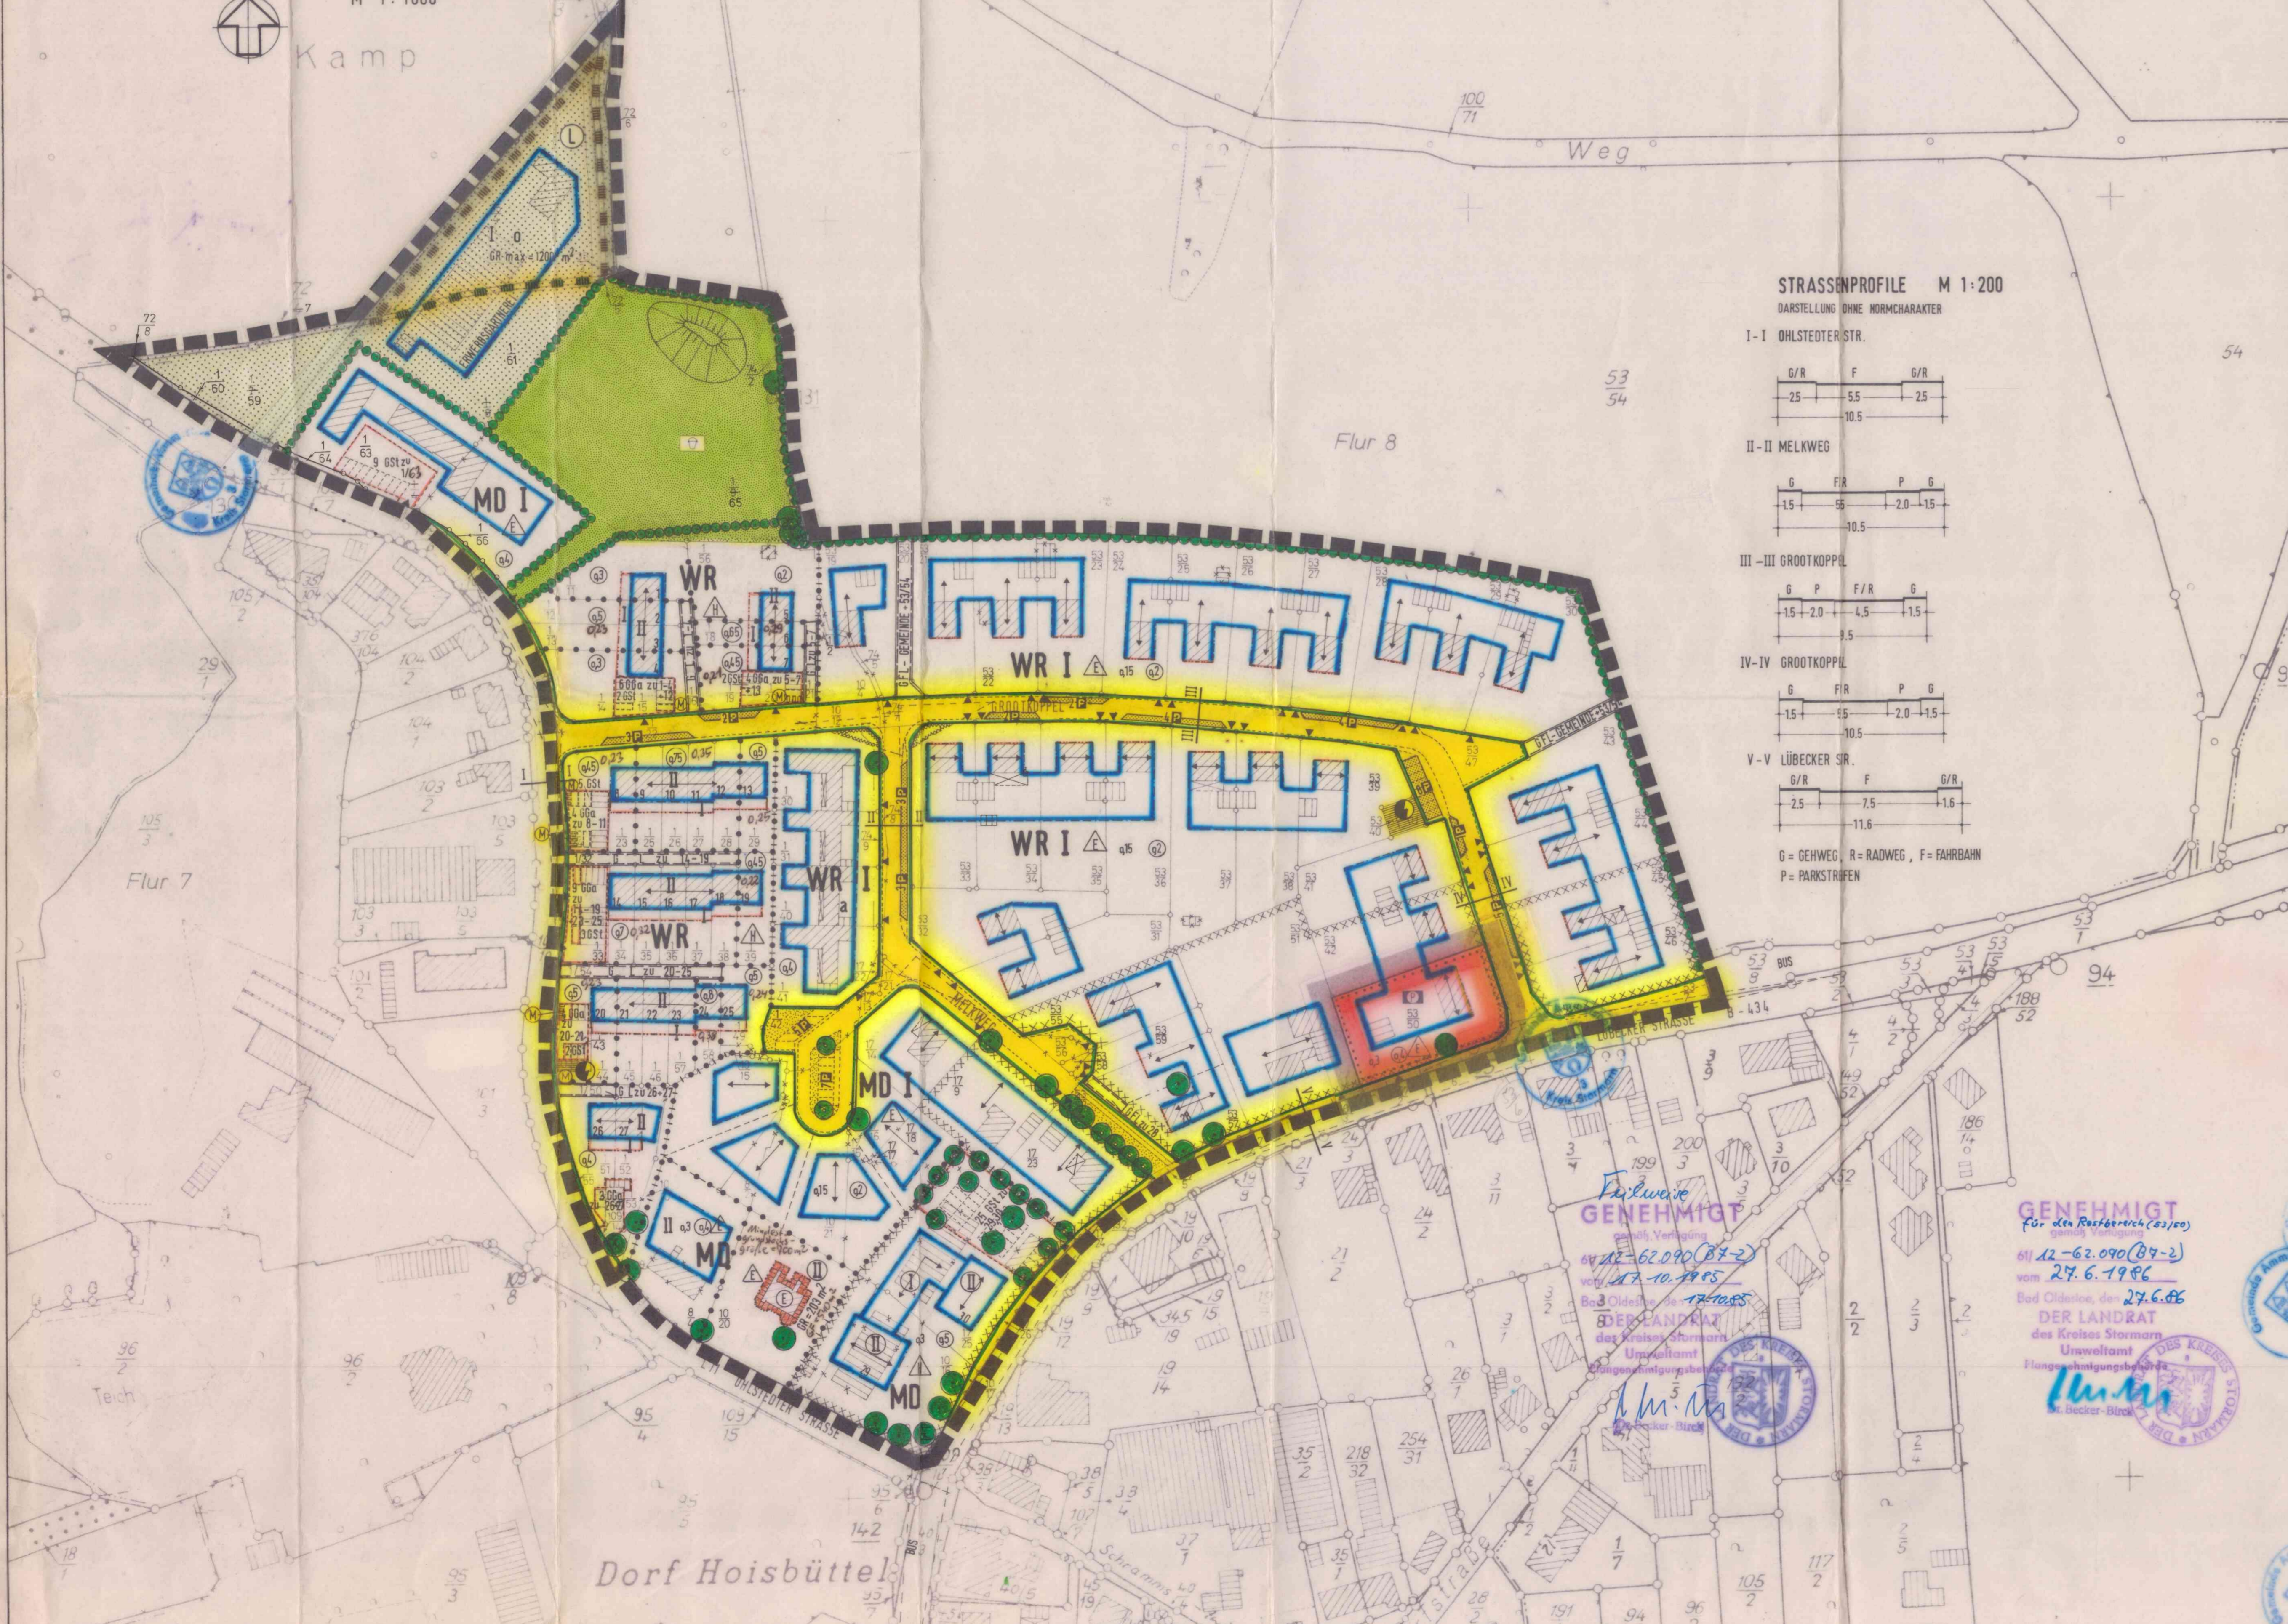


### STRASSENPROFILE M 1:200

DARSTELLUNG OHNE NORMCHARAKTER


I-I OHLSTEDTER STR.

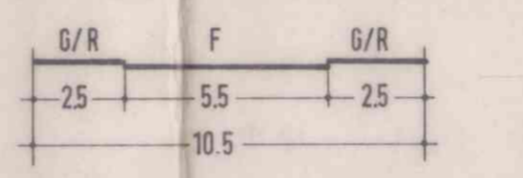


II-II MELKWEG

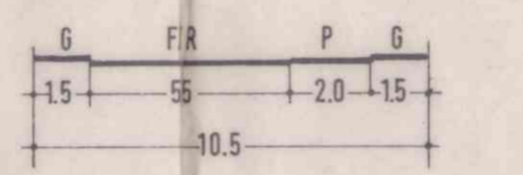


III-III GROOTKOPPEL

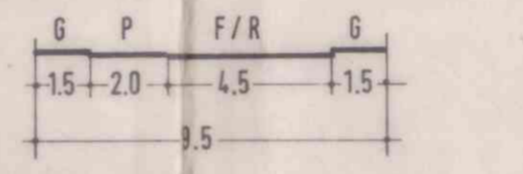

IV-IV GROOTKOPPEL

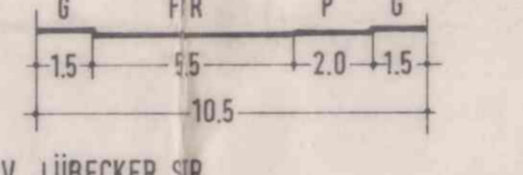

V-V LÜBECKER STR.

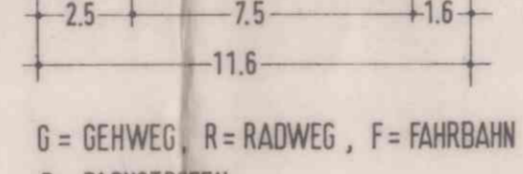

G = GEHWEG, R = RADWEG, F = FAHRBAHN, P = PARKSTREIFEN

**GENEHMIGT**  
vom 27.6.1986

**GENEHMIGT**  
gemäß Vorlage  
611/2-62.090 (B7-2)  
vom 27.6.1986  
Bürgermeister

DER LANDRAT  
des Kreises Stormarn  
Umweltamt  

### PRÄAMBEL

Aufgrund des § 10 des Bundesbaugesetzes (BBauG) in der Fassung vom 18. August 1976 (BGBI. I S. 2256), zuletzt geändert durch Gesetz vom 24. Juni 1985 (BGBI. I S. 1144), sowie nach § 82 der Landesbauordnung vom 24. Februar 1982 (GVBl. Schl.-W. S. 36), wird nach Beschlussfassung durch die Gemeindevertretung vom 19. Februar 1985 folgende Satzung über den Bebauungsplan Nr. B 7, 2. Änderung und Ergänzung für das Gebiet nördlich der Ohlstedter Straße und nordwestlich der Lübecker Straße "Grootkoppel", bestehend aus der Planzeichnung (Teil A) und dem Text (Teil B), erlassen.

### ZEICHNERKLÄRUNG

	Reines Wohngebiet	§ 3 (1) BBauG
	Dorfgebiet	§ 5 BauNVO
	Fläche für den Gemeinbedarf Polizeistation	§ 5 BauNVO
	Art der baulichen Nutzung	§ 9 (1) BBauG
	Haß der baulichen Nutzung	§ 9 (1) BBauG
	Geschossflächenzahl	§ 16 BauNVO
	Grundflächenzahl, Grundfläche	§ 16 BauNVO
	Zahl der Vollgeschosse als Höchstgrenze	§ 16 BauNVO
	Zahl der Vollgeschosse, zwingend	§ 16 BauNVO
	Bauseite, Baulinien, Baugrenzen	§ 9 (1) BBauG
	nur Einzelhäuser zulässig	§ 2 BauNVO
	nur Hausgruppen zulässig	§ 2 BauNVO
	abweichende Bauweise	§ 2 BauNVO
	Baulinie	§ 2 BauNVO
	Baugrenze	§ 2 BauNVO
	Stellung der baulichen Anlage (Hauptfahrsrichtung)	§ 2 BauNVO
	offene Bauweise	§ 2 BauNVO
	Verkehrsflächen	§ 9 (1) BBauG
	Straßenverkehrsfläche	§ 9 (1) BBauG
	Straßenbegrenzungslinie	§ 9 (1) BBauG
	öffentliche Parkfläche	§ 9 (1) BBauG
	Ein- bzw. Ausfahrten	§ 9 (1) BBauG
	Straßenverkehrsfläche besonderer Zweckbestimmung	§ 9 (1) BBauG
	Flächen für Versorgungsanlagen	§ 9 (1) BBauG
	Transformatorstation	§ 9 (1) BBauG
	Mülltonnenstellplatz	§ 9 (1) BBauG
	öffentliche Grünflächen	§ 9 (1) BBauG
	Spielplatz	§ 9 (1) BBauG
	Flächen für die Landwirtschaft	§ 9 (1) BBauG
	Regelungen für die Stadterhaltung	§ 9 (1) BBauG
	Umgebung von Erhaltungsbereichen	§ 9 (1) BBauG
	Hallen zum Schutz, zur Pflege und zur Entwicklung der Landschaft	§ 9 (1) BBauG
	Bäume, bzw. Keile anzupflanzen	§ 9 (1) BBauG
	Bäume, bzw. Keile zu erhalten	§ 9 (1) BBauG
	Sonstige Planzeichen	§ 9 (1) BBauG
	Flächen für Gemeinschaftsstellplätze, bzw. Gemeinschaftsgaragen	§ 9 (1) BBauG
	mit Geh-, Fahr- und Leitungsrechten zu belastende Flächen	§ 9 (1) BBauG
	Flächen, die von der Bebauung freizuhalten sind	§ 9 (1) BBauG
	Flächen für besondere Vorkehrungen zum Schutz vor schädlichen Umwelteinwirkungen im Sinne des Bundesimmissionsschutzgesetzes (siehe Text, Teil B)	§ 9 (1) BBauG
	Grenze des räumlichen Geltungsbereichs	§ 9 (7) BBauG
	Abgrenzung unterschiedlicher Art und des Haßes der Nutzung	§ 16 (5) BauNVO
	Abgrenzung des Haßes der Nutzung	§ 16 (5) BauNVO
	Grenzung von Schutzgebieten im Sinne des Naturschutzrechts, Landschaftsschutzgebiet	§ 9 (6) BBauG
	DARSTELLUNGEN OHNE NORMCHARAKTER	
	vorhandene Gebäude	
	Flurstücksgrenzen, Flurstückszuweisungen	
	Gebäude und Grenzen künftig fortfallend	
	Vorgesehene Grundstücksgrenze	
	Unterteilung der Verkehrsflächen	
	Sichtdreiecke	
	Grundstückskammer	
	Spielberg	
	Verkehrsgrün	
	räumliche Grenze des am 17. Okt. 1985 nicht genehmigten Teilbereichs	

## 2. ÄNDERUNG UND ERGÄNZUNG "GROOTKOPPEL"

### TEXT - TEIL B

- In den Reinen Wohngebieten dürfen die Wohngebäude gen. § 3 (4) BauNVO nicht mehr als zwei Wohnungen haben.
- Nebenanlagen im Sinne des § 14 BauNVO sind nur auf den überbaubaren Flächen zulässig. Das gleiche gilt für hüllende Anlagen, soweit sie nach Landesrecht in den Abstandsflächen zulässig sind.
- Die Gartenhofbebauung am Melkweg wird gen. § 22 (4) BauNVO als abweichende Bauweise festgesetzt. Die Gebäude sind als Winkeltypen mit mind. einer, max. zwei Seiten auf den Grundstücksgrenzen zu errichten. Für diese Gebäude sind Flachdächer zulässig und sie sind weiß geschlämmt zu errichten.
- Für die gen. § 9 (1) 24 BBauG in der Planzeichnung festgesetzten Flächen entlang der Bundesstraße 434 sind passive Schallschutzmaßnahmen an den Gebäuden zum Schutz vor schädlichen Schallemissionen erforderlich. Es ist der Einbau von schalldämmenden Fenstern mit einem Mindestdämmmaß von 35 dB und die immissionshemmende Ausführung der Außenwände mit einem Mindestdämmmaß von 40 dB bei den südwestlichen, nordöstlichen und südöstlichen der Gebäude vorzusehen.
- Äußere Gestaltung der baulichen Anlagen.
  - Die Gebäude sind als Verbindsbauten mit roten oder braunen Vornauern zu errichten. Anbauten, wie Wintergärten dürfen vollverglast ausgeführt werden, und eine Dachneigung von 30 Grad haben.
  - Freistehende und angebaute Garagen und zulässige Nebenanlagen haben sich in Material und Farbe den Hauptgebäude anzupassen.
  - Es sind nur geneigte Dächer mit 30-48 Grad Dachneigung zulässig. Dachgauben sind in einer Breite von max. 1/2 der Breite der jeweiligen Dachfläche zulässig.
  - Die Firsthöhe der eingeschossigen Gebäude darf max. 8,50 m, die der zweigeschossigen Gebäude max. 12,0 m über der vorhandenen, mittleren Geländehöhe des jeweiligen Grundstücks liegen.
  - Die Höhe der eingeschossigen Anbauten an die Reihenhäuser Nr. 1-27 darf max. bis zur Oberkante der Erdgeschosdecke des Reihenhauses reichen.
- Gestaltung der nicht überbaubaren Grundstücksflächen.
  - Als Einfriedung sind Holzzäune, 1,0 m hoch oder lebende Hecken mit eingepflanzten Nischensträucher, 1,0 m hoch zulässig.
  - Im Bereich der von der Bebauung freizuhaltenden Flächen (Sichtflächen), ist eine Bepflanzung und Einfriedung über 0,70 m Höhe, gemessen von Straßenniveau, unzulässig.
  - Die Flächen für Gemeinschaftsgaragen und Gemeinschaftsstellplätze die nicht bebaut sind und nicht als Zufahrt benötigt werden, sind mit Sträuchern und Gehölzen zu bepflanzen. Die Bepflanzung ist zu erhalten.
  - Die in der Planzeichnung festgesetzten Einzelbäume sind gen. § 9 (1) 25b BBauG dauernd zu erhalten. Während der Bauzeit ist jegliche Beeinträchtigung durch entsprechende Sicherungsmaßnahmen zu vermeiden. Erhalten sind in einem Bereich von 3,5 m Umkreis um die Stämme zur Erhaltung des Wurzelballens zu vermeiden.

### Verfahrensvermerke

1. Aufgestellt aufgrund des Aufstellungsbeschlusses der Gemeindevertretung vom 13.11.1982. Die tatsächliche Bekanntmachung des Aufstellungsbeschlusses ist durch Anheft in den Zeitungen Stormarner Tageblatt vom 28.08.1983.

Ammersbek, den 28.02.1985  
Bürgermeister

2. Die Freizeittätige Bürgervertretung nach § 11 Abs. 1 S. 2 Nr. 2 des 1976/1979 ist am 22.08.1983 eingesetzt worden.  
Ammersbek, den 28.02.1985  
Bürgermeister

3. Die von der Planung beschriebene Träger öffentlicher Belange sind mit Schreiben vom 06.06.1983 über die Beantragung einer Stellungnahme informiert worden.  
Ammersbek, den 28.02.1985  
Bürgermeister

4. Die Gemeindevertretung hat am 14.03.1984 über den Bebauungsplan mit Begründung beschlossen und zur Verkündung herbeigeführt.  
Ammersbek, den 28.02.1985  
Bürgermeister

5. Der Entwurf des Bebauungsplanes, bestehend aus der Planzeichnung (Teil A) und dem Text (Teil B), wurde am 27.04.1984 an den Kreis Stormarn zur Genehmigung eingereicht. Die öffentliche Auslegung ist mit dem Hinweis, daß Bedenken und Anregungen während der Auslegungfrist von jedermann schriftlich oder zu Protokoll vorgetragen werden können, am 17.04.1984 in den Stormarner Tageblatt veröffentlicht worden.  
Ammersbek, den 28.02.1985  
Bürgermeister

### ÜBERSICHTSPLAN M 1:25 000

SATZUNG DER GEMEINDE AMMERSBEK ÜBER DEN BEBAUUNGSPLAN NR. B 7 2. ÄNDERUNG UND ERGÄNZUNG FÜR DAS GEBIET GROOTKOPPEL

VERFAHRENSSTAND NACH BBauG: § 2a • § 2(a) • § 2(a)(5) • § 2(a)(6) • § 2(a)(7) • § 2(a)(8) • § 2(a)(9) • § 2(a)(10) • § 2(a)(11) • § 2(a)(12) • § 2(a)(13) • § 2(a)(14) • § 2(a)(15) • § 2(a)(16) • § 2(a)(17) • § 2(a)(18) • § 2(a)(19) • § 2(a)(20) • § 2(a)(21) • § 2(a)(22) • § 2(a)(23) • § 2(a)(24) • § 2(a)(25) • § 2(a)(26) • § 2(a)(27) • § 2(a)(28) • § 2(a)(29) • § 2(a)(30) • § 2(a)(31) • § 2(a)(32) 