# BEBAUUNGSPLAN NR. 11 DER STADT BURG / FEHMARN

## 3. ÄNDERUNG

FÜR DAS GEBIET: **BURG OST** SOWIE FÜR DAS **SPORT** UND **SCHULZENTRUM**

**SATZUNG DER STADT BURG / FEHMARN ÜBER DEN BEBAUUNGSPLAN NR. 11**

AUFGRUND DES § 10 BBAUG UND DES § 1 DES GESETZES ÜBER BAUGESTALTERISCHE FESTSETZUNGEN VOM 10.4.1969 IN VERBINDUNG MIT § 1 DER ERSTEN VERORDNUNG ZUR DURCHFÜHRUNG DES BUNDESBAUGESETZES VOM 9.12.1960 WIRD NACH BESCHLUSSFASSUNG DURCH DIE STADTVERTRETUNG DER STADT BURG/F VOM 13.11.1974 FOLGENDE SATZUNG ÜBER DIE 3.ÄNDERUNG DES BEBAUUNGSPLANES NR. 11 FÜR DAS GEBIET BURG/OST UND SPORT/SCHULZENTRUM BESTEHEND AUS DER PLANZEICHNUNG TEIL -A- UND DEM TEXT, TEIL -B- ERLASSEN:

gem. Beschluß der GV vom: 27.3.1977

## TEIL A: PLANZEICHNUNG

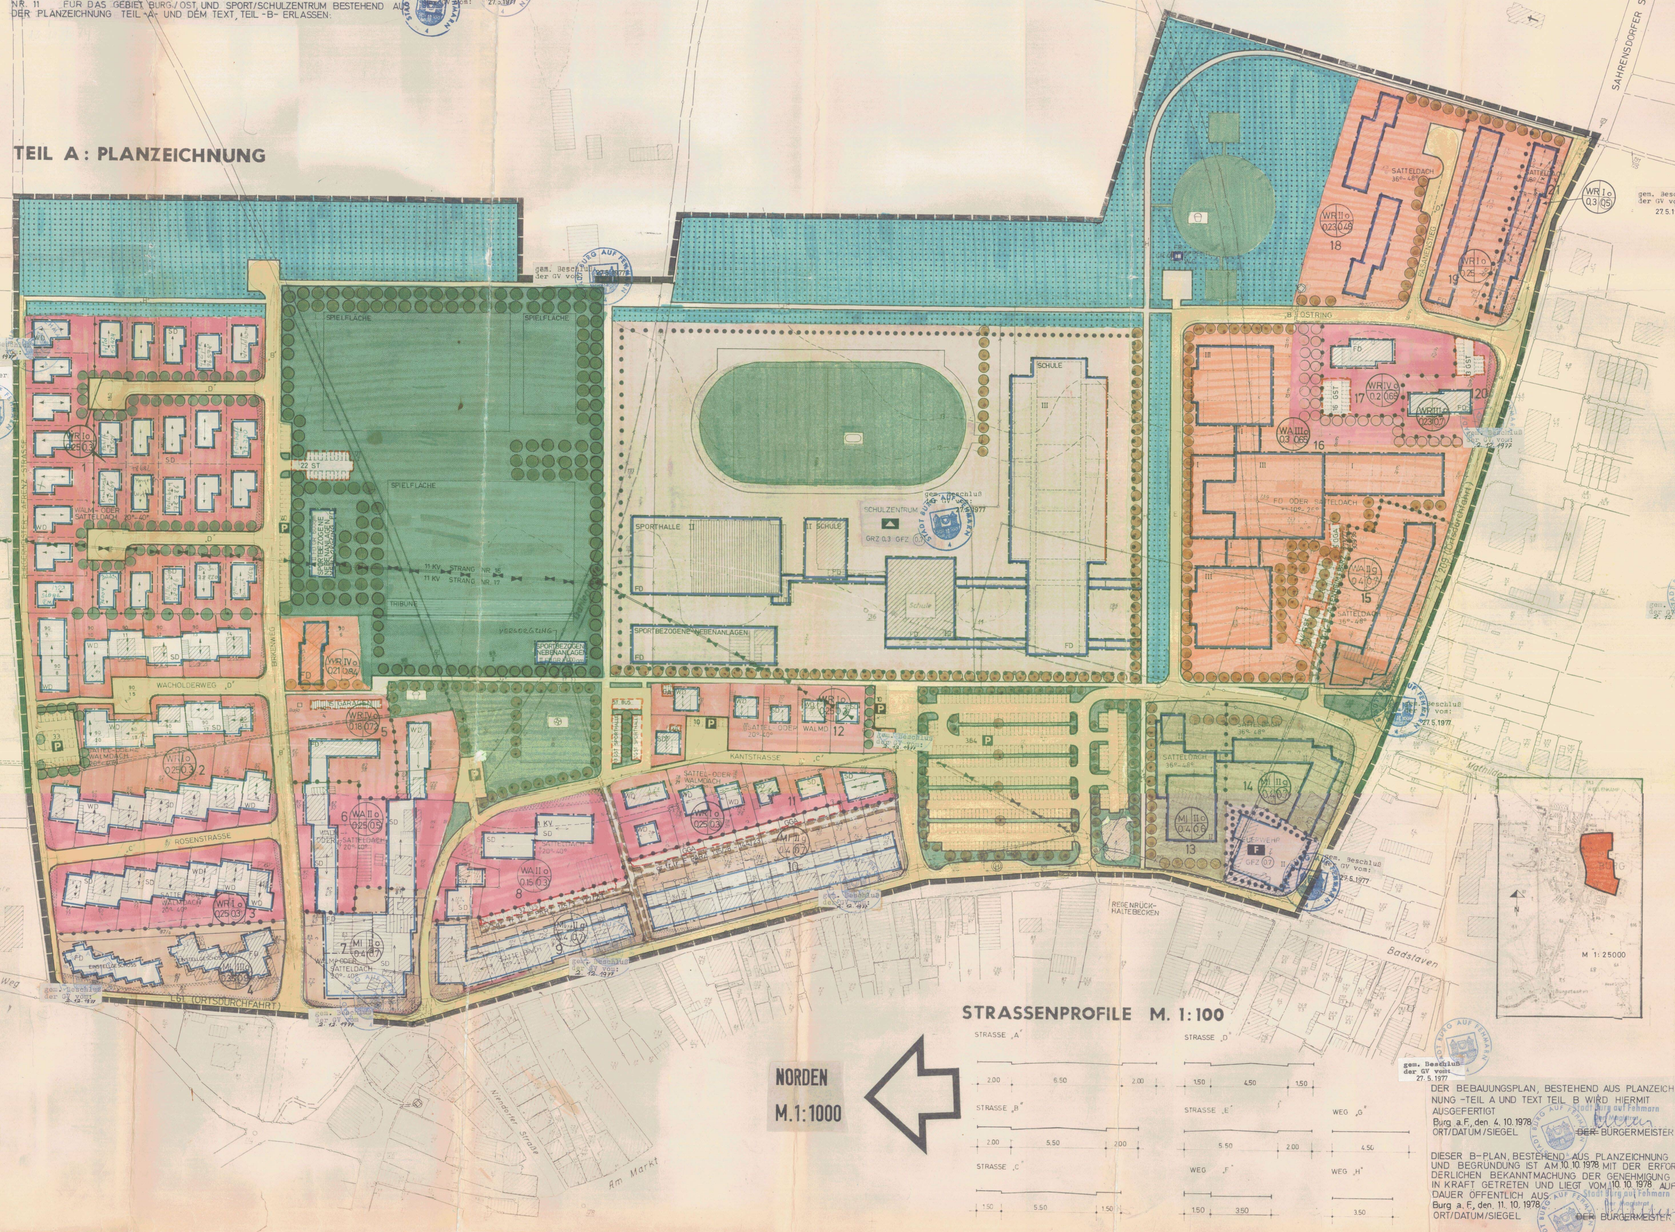
SAHRENSDORFER STRASSE
SPIELFLÄCHE
SPIELFLÄCHE
SPIELFLÄCHE
22 ST.
TRIBÜNE
VERSORGUNG
SPORTPLATZ-NEBENANLAGEN
SPORTBEZOGENE FREIANLAGEN
SCHULZENTRUM
GRZ 0,3 GFZ
SPORTHALLE II
SCHULE II
SCHULE
SCHULE III
FD
FD ODER FLACHDACH
SATTELDACH WALMDACH
WALMDACH
WALMDACH SATTELDACH
WALMDACH SATTELDACH
WALMDACH
WALMDACH SATTELDACH
SATTELDACH
SATTELDACH WALMDACH
WALMDACH SATTELDACH
WALMDACH
WALMDACH SATTEL