



QUERSCHNITT  
M 1:100 A - A'

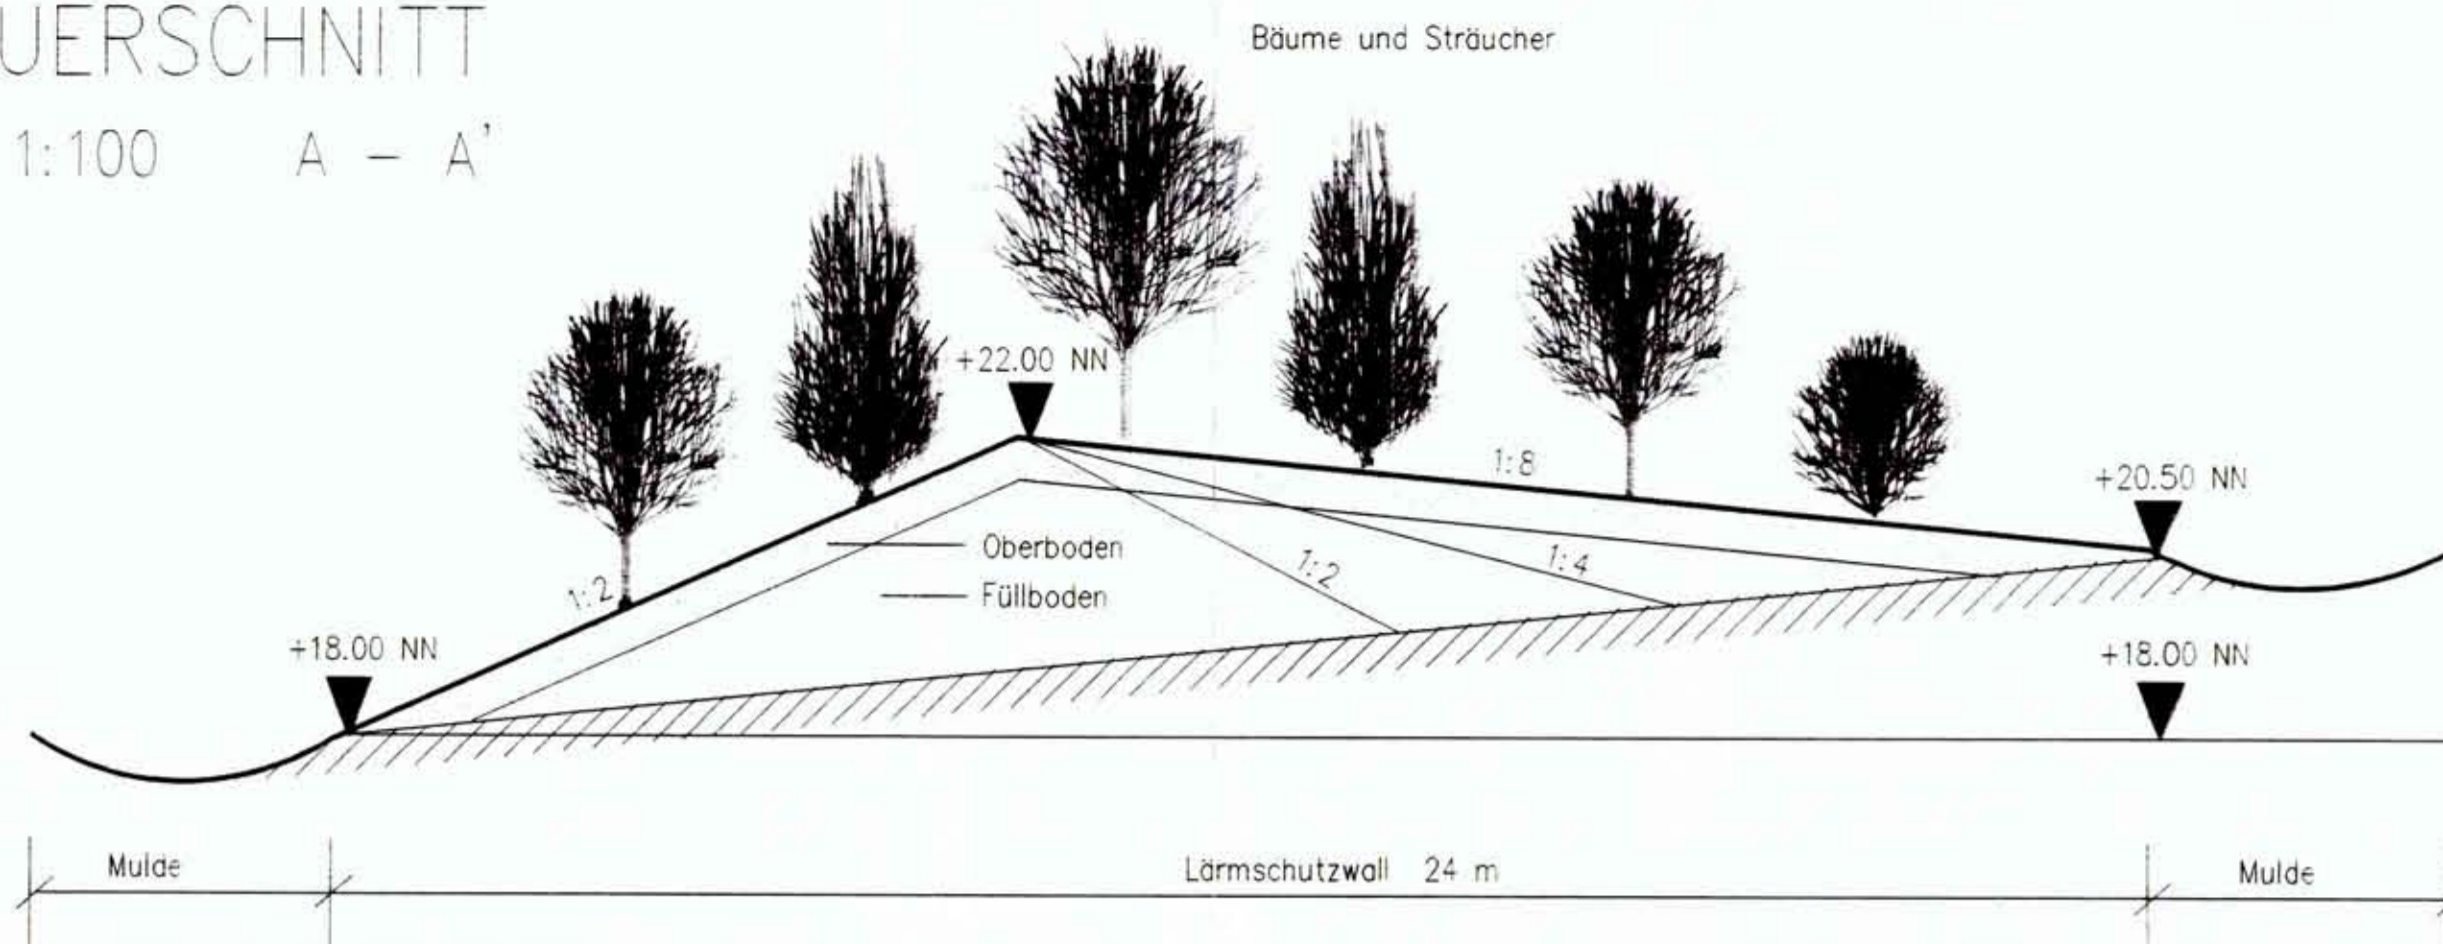

Maßstab 1 : 1000

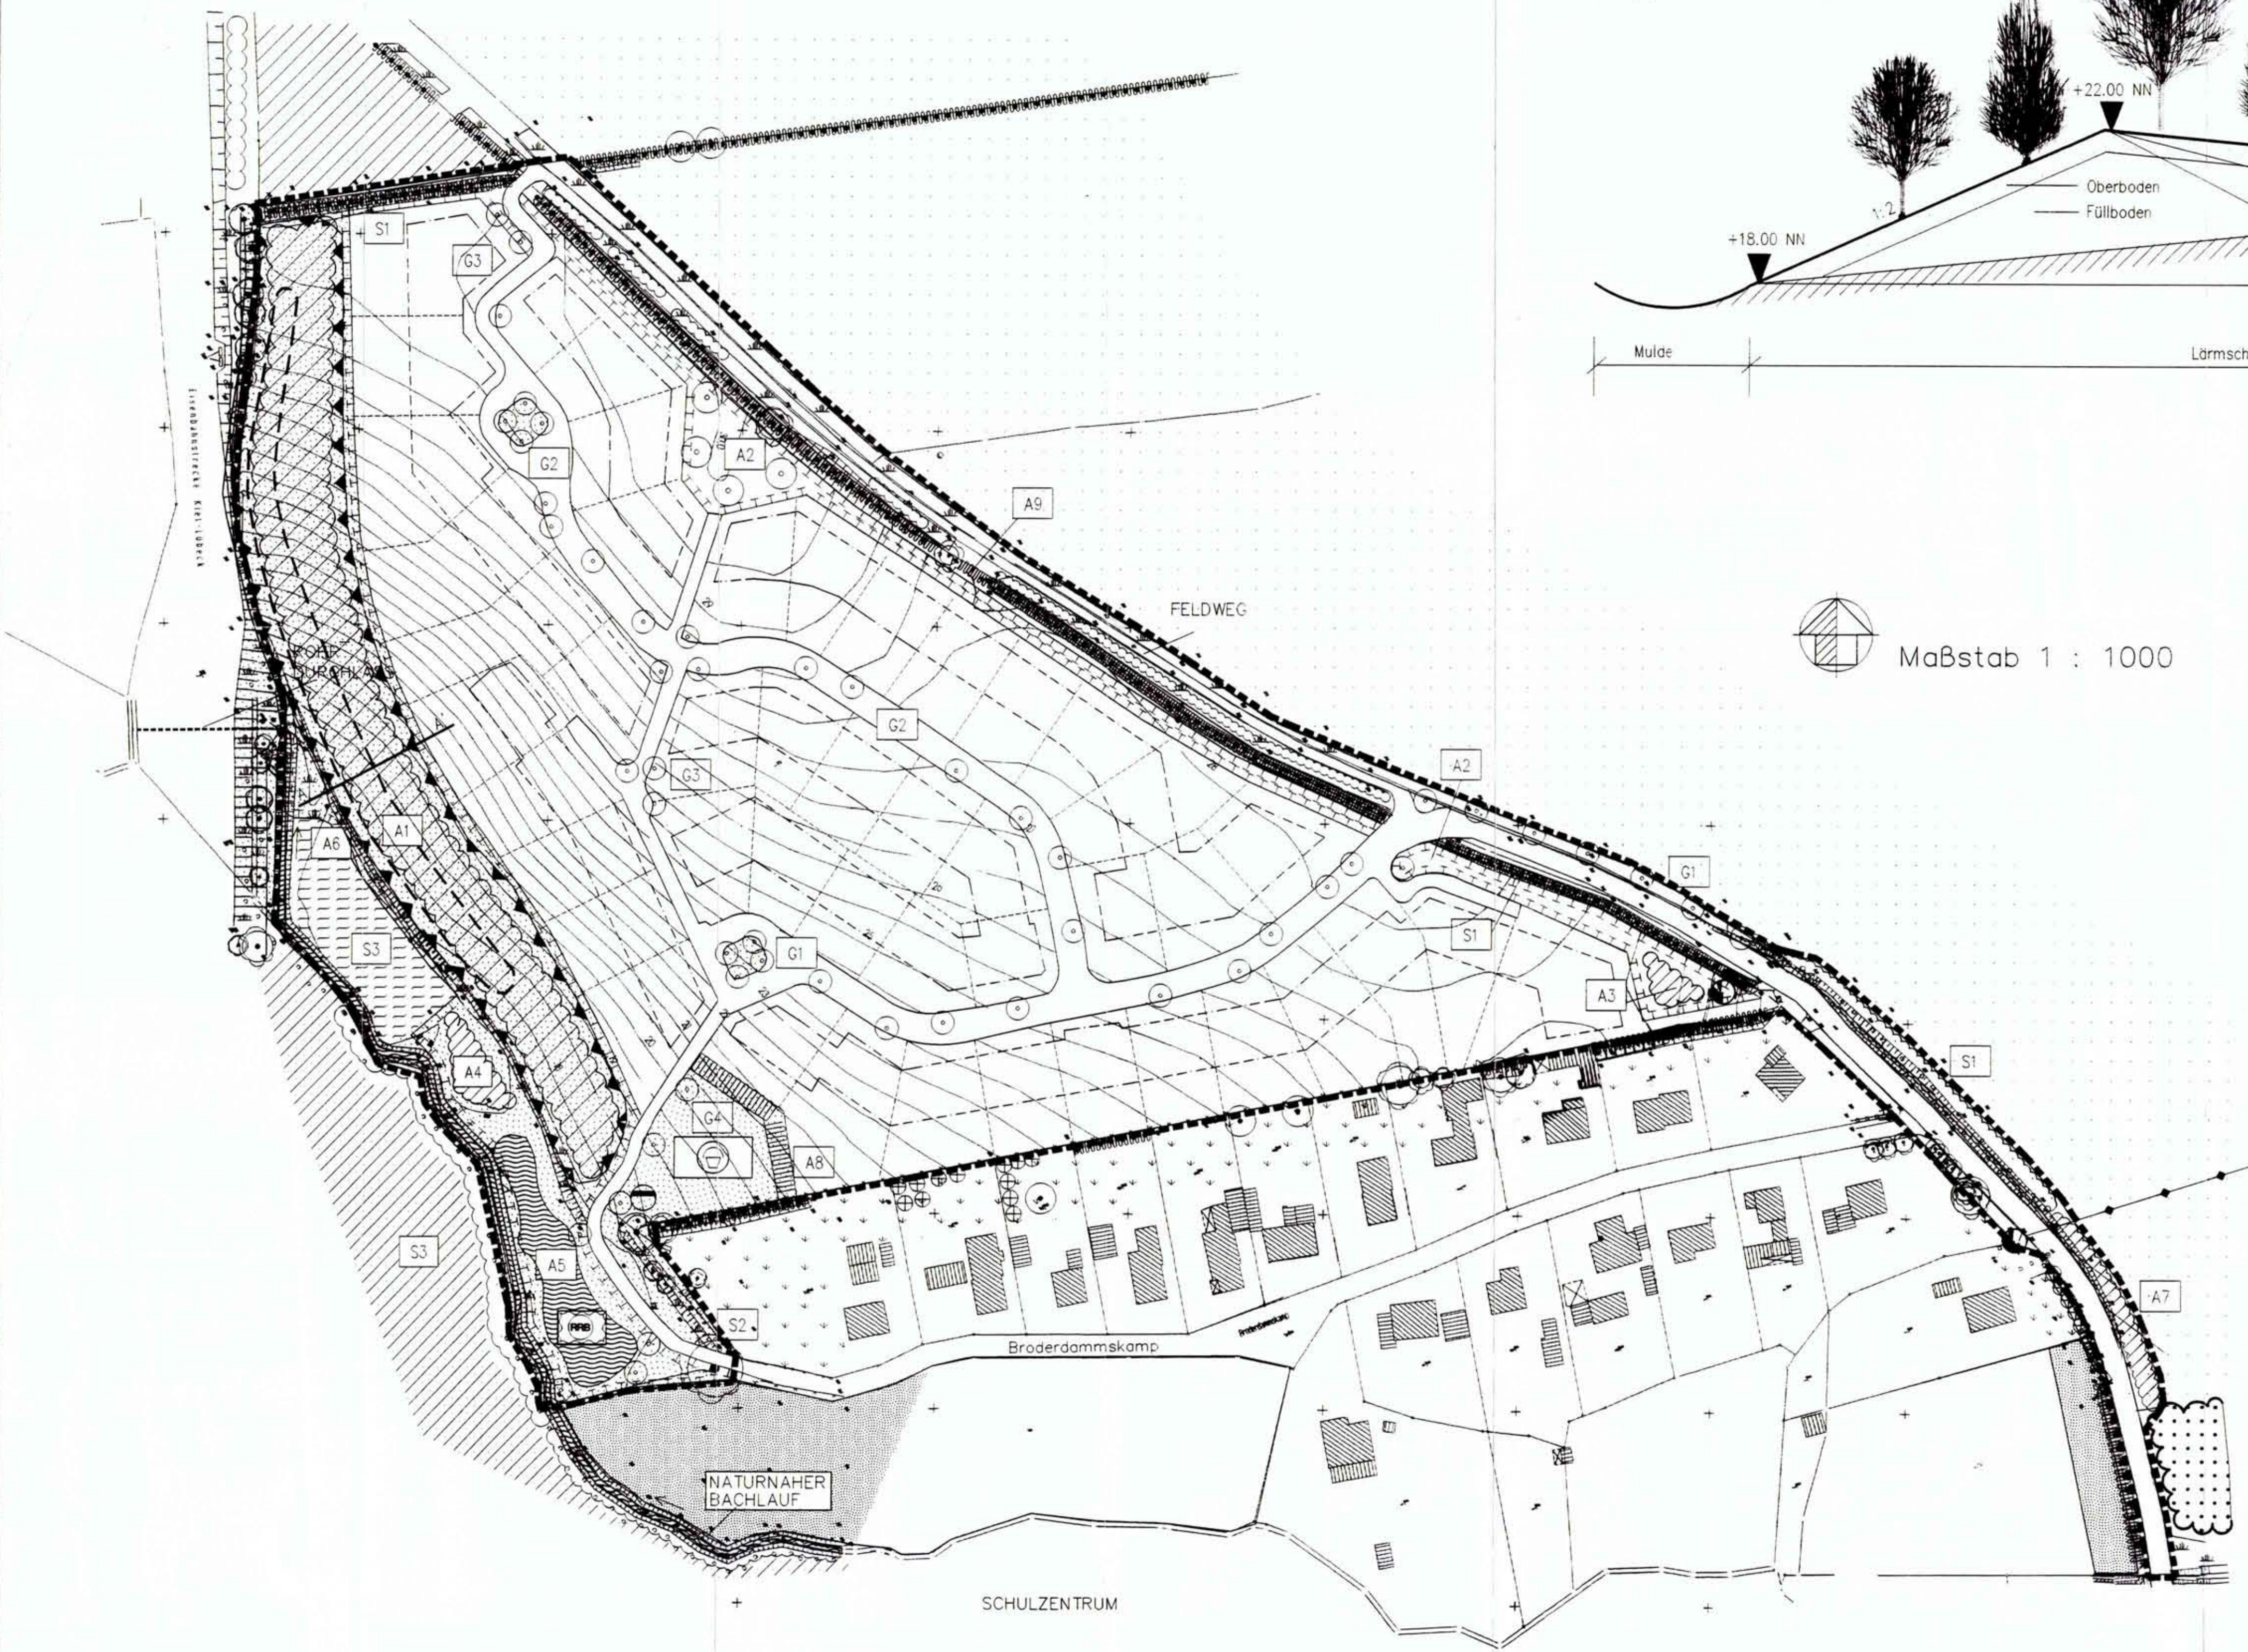

**LEGENDE**

Bestand	Planung	Beschreibung
○	○	Laubbaum
⊕	⊕	Nadelbaum
▨	▨	Knick (geschützt nach § 15b(1) Nr. 1 LNatSchG)
▧	▧	Gehölzstreifen (geschützt nach § 15b(1) Nr. 1 LNatSchG)
▩	▩	Naturnaher Bachlauf (gesch. nach § 15a(1) Nr. 5 LNatSchG)
▪	▪	Ackerland
▫	▫	Grünland / Grünland Brache
▬	▬	Gartenland
▭	▭	Sumpf (geschützt nach § 15a(1) Nr. 1 LNatSchG)
▮	▮	Ruderalfläche
▯	▯	Waldfläche
▰	▰	Naturnahes Regenrückhaltebecken
▱	▱	Lärmschutzfläche und Lärmschutzwall
▲	▲	Flächen zum Anpflanzen von Bäumen, Sträuchern und sonstigen Bepflanzungen
△	△	Fläche für Maßnahmen zum Schutz, zur Pflege und zur Entwicklung von Natur und Landschaft
G1, S1, A1	G1, S1, A1	Schutz-, Ausgleichs-Gestaltungsmaßnahmen mit Nr.
⊖	⊖	Abwasser (Pumpstation)
⊕	⊕	Transformatorstation
—	—	Hauptversorgungsleitung (oberirdisch)
▨	▨	öffentliche Grünflächen
⊕	⊕	Kinderspielplatz
▭	▭	Grenze des Geltungsbereichs

**GRÜNORDNUNGSPLAN  
ZUM  
BEBAUUNGSPLAN NR. 29  
DER GEMEINDE SÜSEL  
KREIS OSTHOLSTEIN  
-ENTWICKLUNG-**

