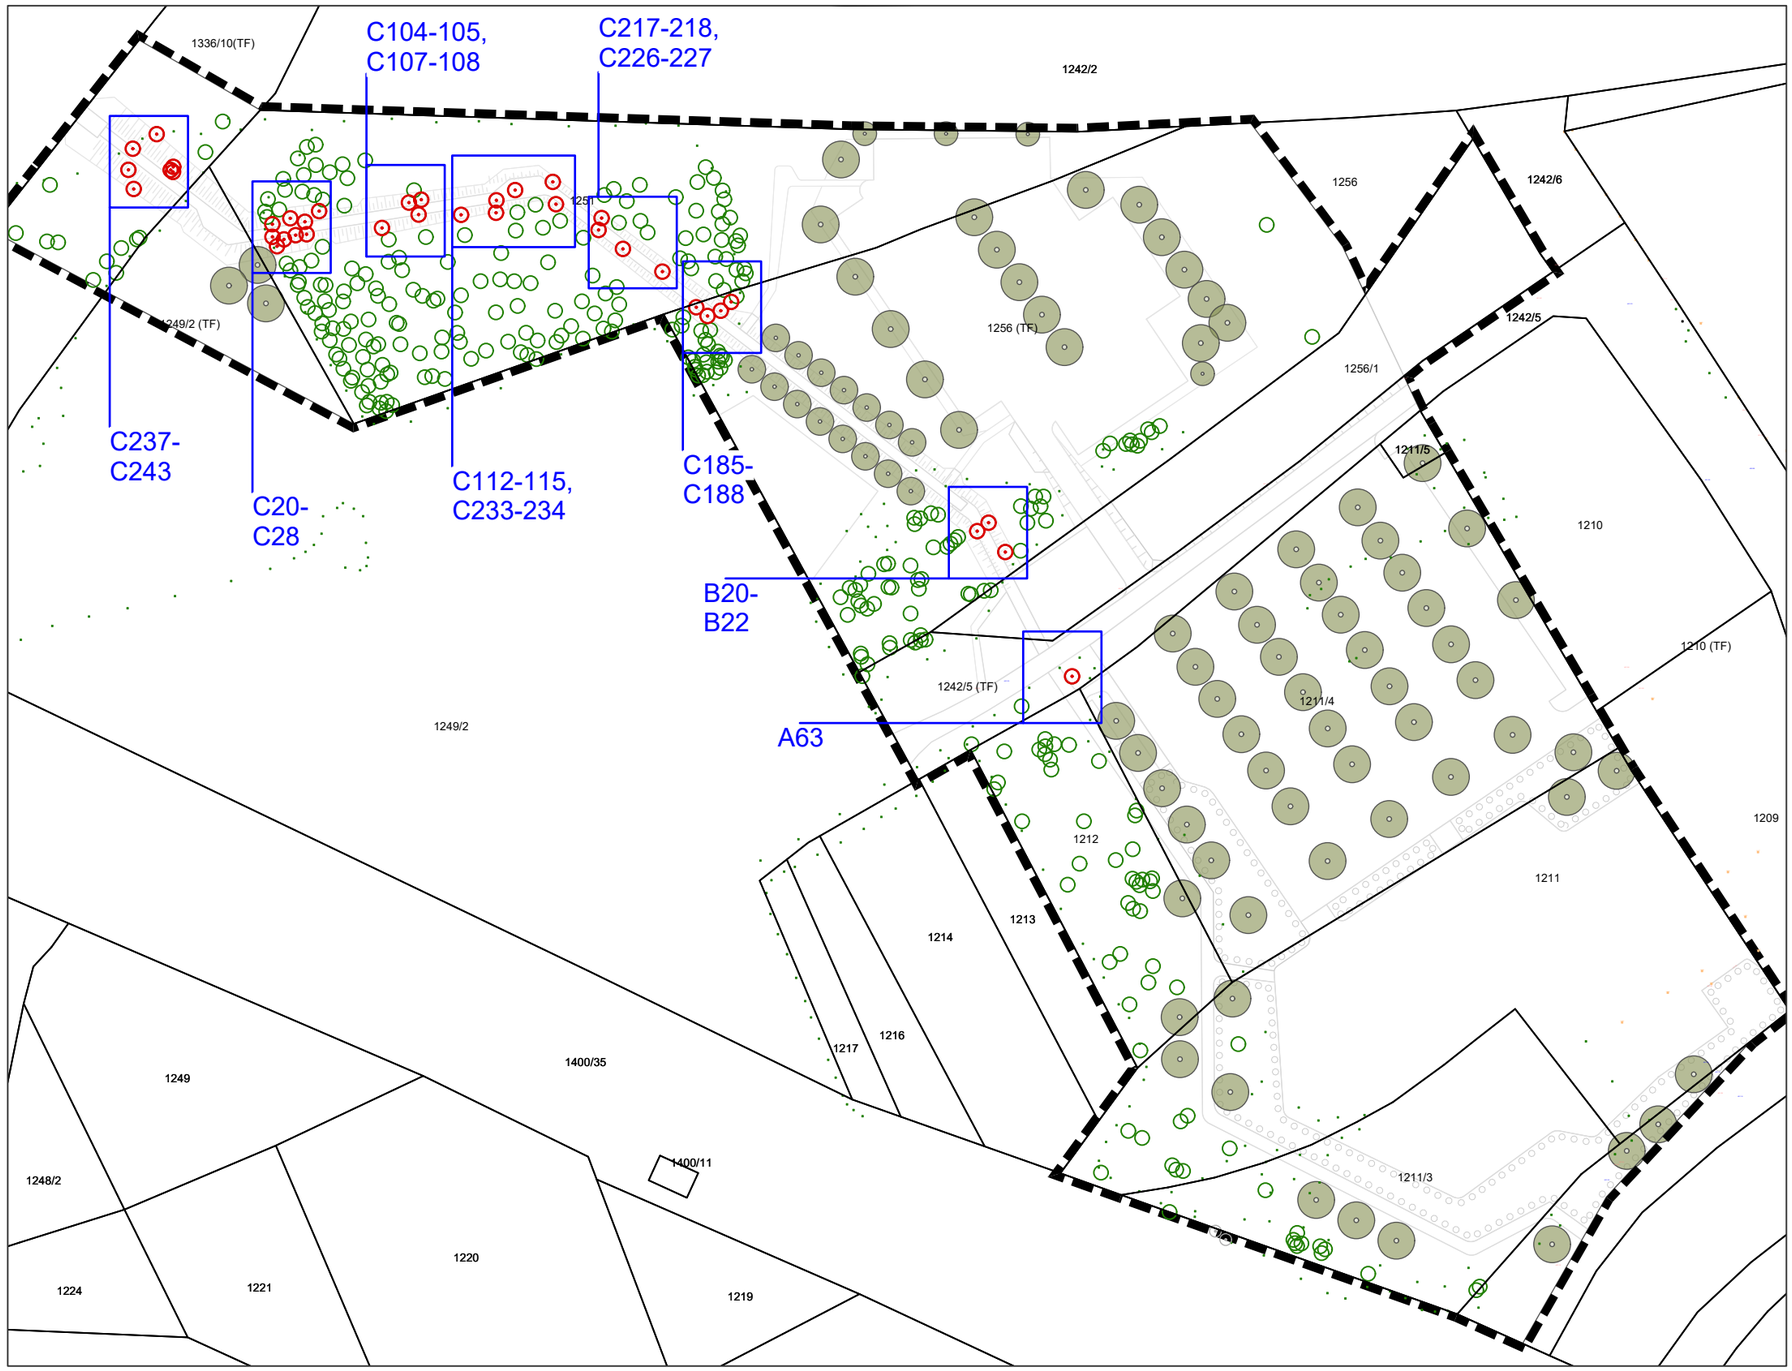

LEGENDE

- Räumlicher Geltungsbereich
- Baumerhalt
- Rodung
- Neupflanzungen gem. BP festgesetzt (Lage unverbindlich)
- C188 Nr. zur Baumkartierung

Baumbilanz

Rodung	31 Stk.
davon abgängig (siehe Baumliste)	11 Stk.
auszugleichen	**20 Stk.**
dem gegenüber stehen:	
Neupflanzungen gem. BP Pflanzliste Pfl 1 festgesetzt (Lage unverbindlich)	**92 Stk.**

Die zu rodenden Bäume wurden bzgl. artenschutzrechtlicher Belange geprüft.
Von den Rodungen sind keine Habitatbäume betroffen.

Große Kreisstadt Donauwörth

Bebauungsplan "Zusamweg"

Baumbilanzplan

haindl + partner PartGmbB
landschaftsarchitekten - ingenieure
G.-F.-Händel-Straße 5, 86650 Wemding
Tel. 09092 1776
info@beckerhaindl-wem.de

Datum:
23.02.2026