


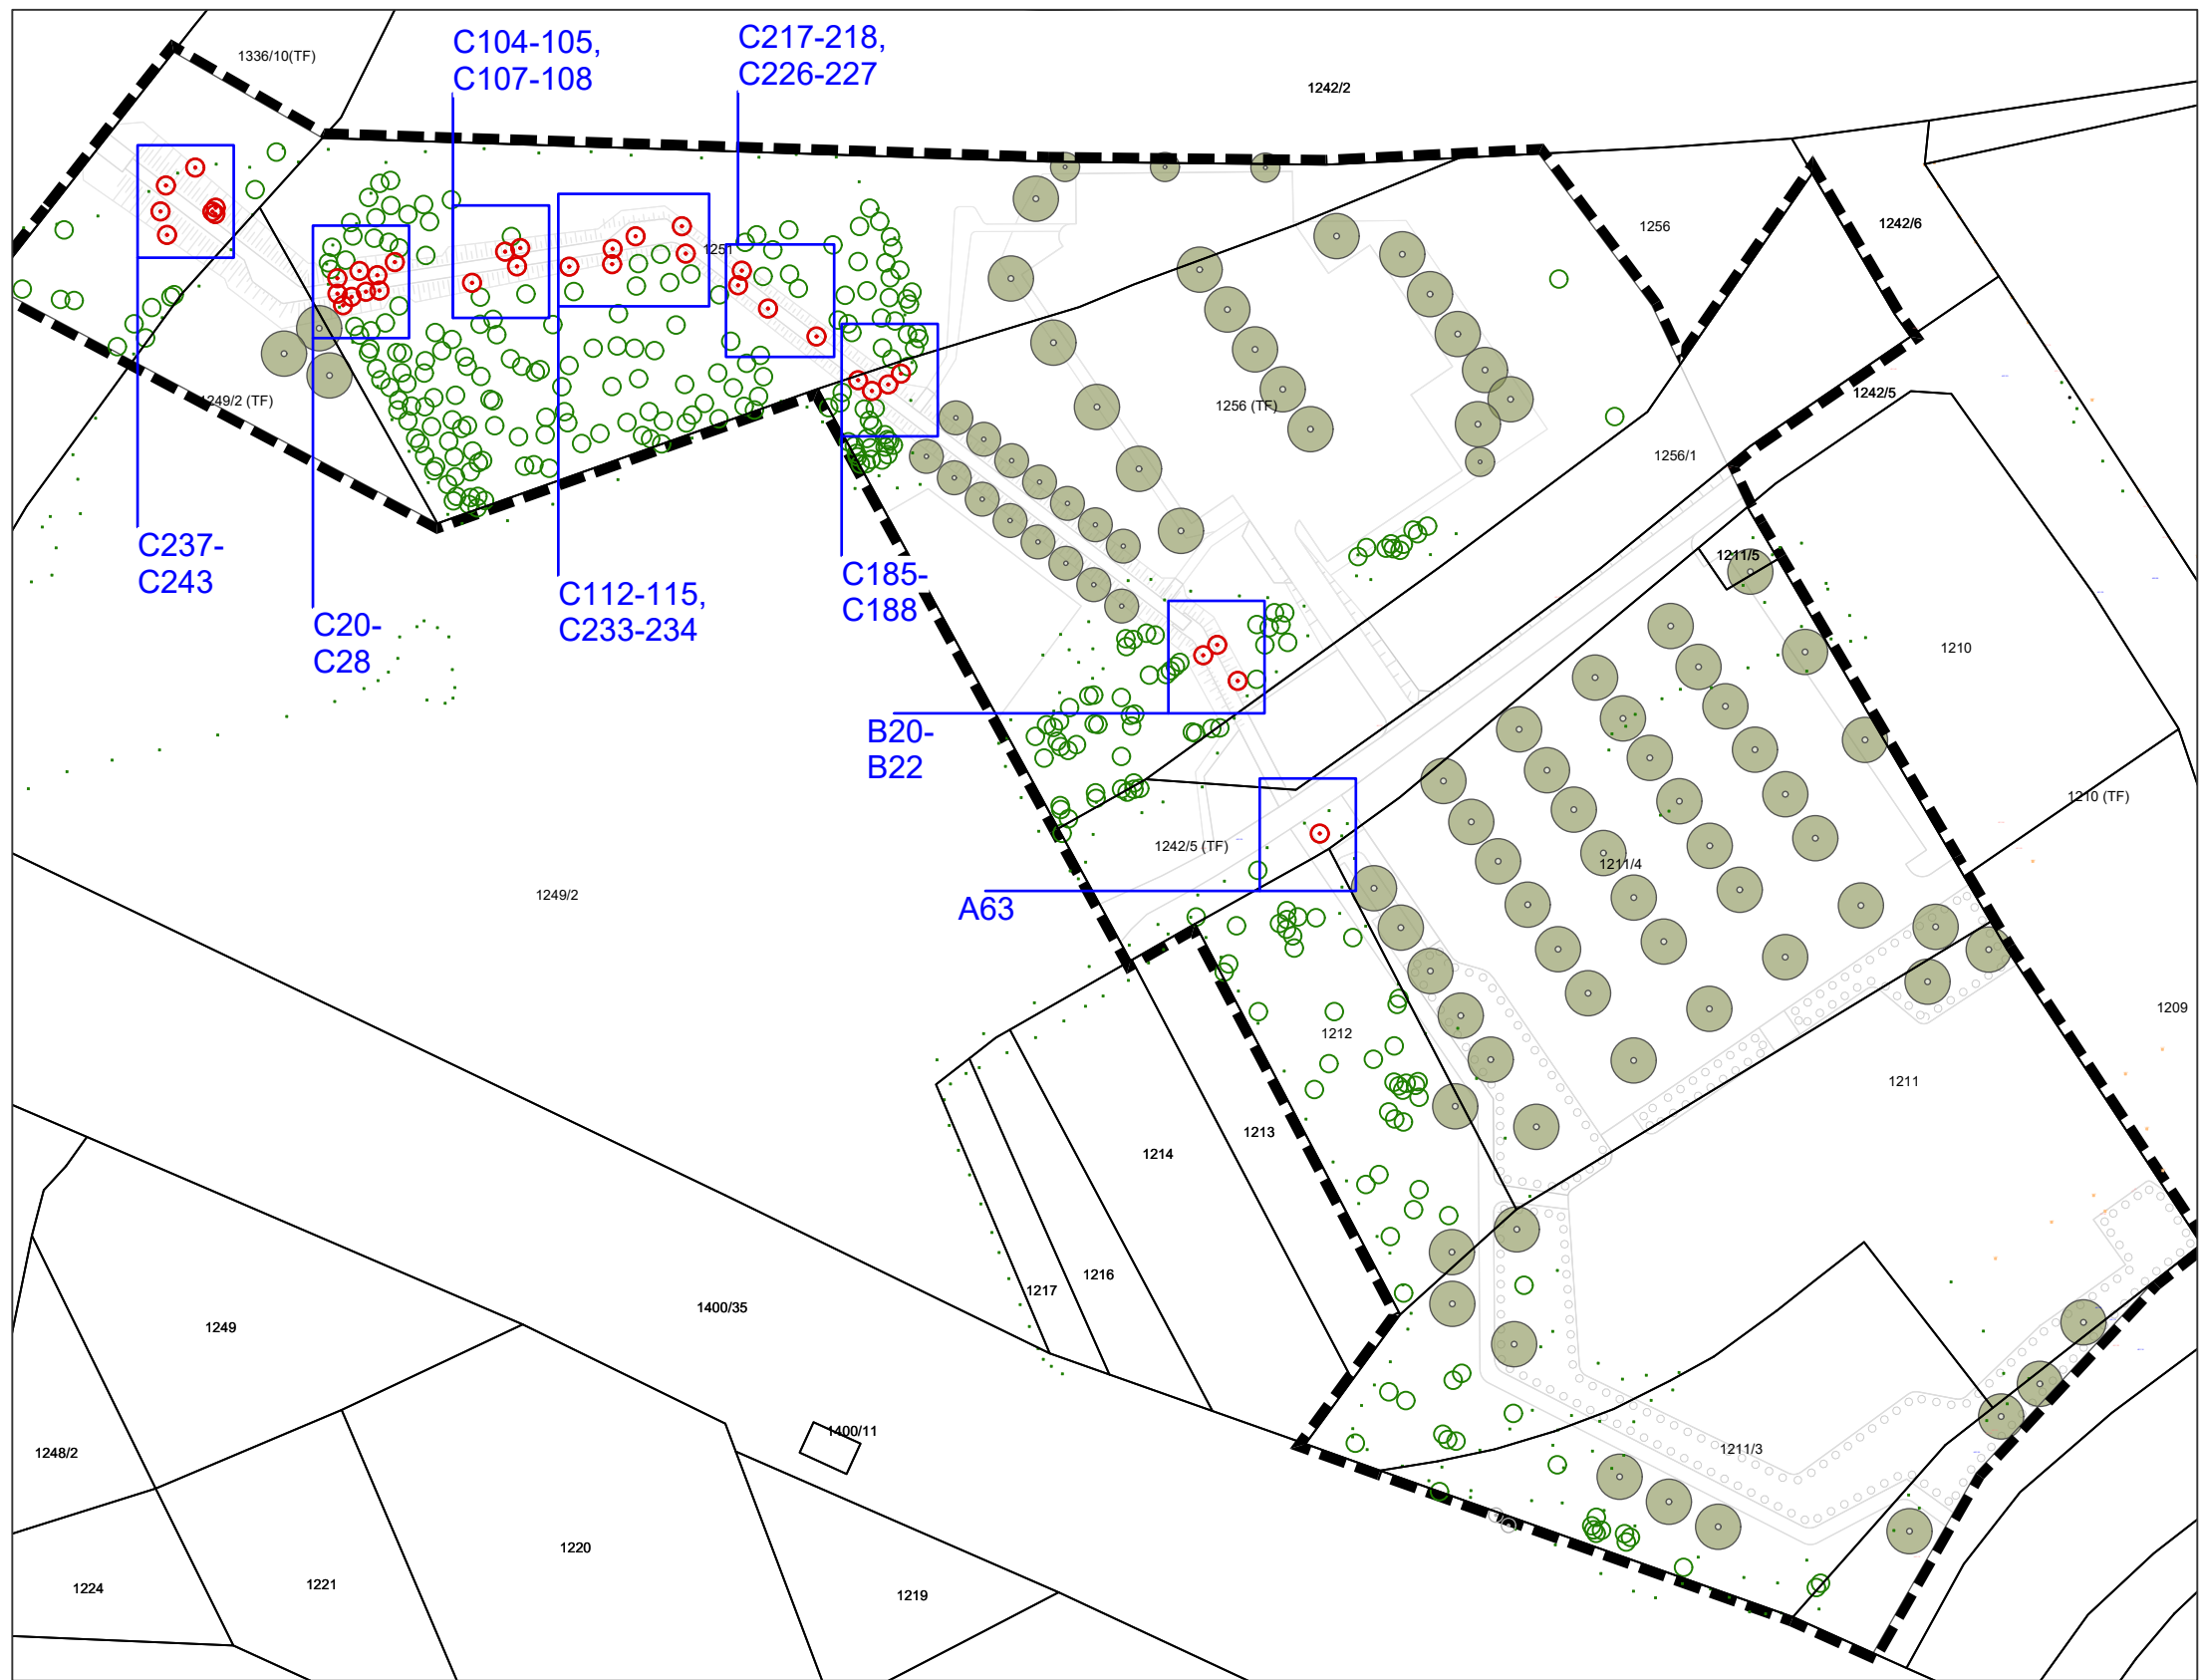

LEGENDE

-  Räumlicher Geltungsbereich
-  Baumerhalt
-  Rodung
-  Neupflanzungen
gem. BP festgesetzt
(Lage unverbindlich)
- C188 Nr. zur Baumkartierung

Baumbilanz

Rodung 31 Stk.
davon abgängig (siehe Baumliste) 11 Stk.
auszugleichen **20 Stk.**

dem gegenüber stehen:

Neupflanzungen 92 Stk.
gem. BP Pflanzliste Pfl 1 festgesetzt
(Lage unverbindlich)

Die zu rodenden Bäume wurden bzgl. artenschutzrechtlicher Belange geprüft.
Von den Rodungen sind keine Habitatbäume betroffen.

Große Kreisstadt Donauwörth
Bebauungsplan "Zusamweg"
Baumbilanzplan



haindl + partner PartGmbH
landschaftsarchitekten - ingenieure
G.-F.-Händel-Straße 5, 86650 Wemding
Tel. 09092 1776
info@beckerhaindl-wem.de

Datum:
23.02.2026